


№ п/п	Наименование	Площадь	№ п/п	Наименование	Площадь
11	Решка	253,96	113	Электродвигатель	19,20
107	Тамбурная рама кобура	42,68	114	Насосная станция	43,30
103	Лестничная клетка	14,13	115	Техподполье	11,24
114	Тамбур-шлюз (1 этаж)	4,20	116	Лестничная клетка	14,28
105	Венткамера подполья кобура	21,33	117	Тамбур-шлюз (1 этаж)	4,19
106	Техподполье	15,48	118	Венткамера подполья кобура	4,33
107	Техподполье	15,48			
108	Венткамера крыльца	30,27			
109	Лестничная клетка	14,21			
110	Тамбур-шлюз (1 этаж)	3,90			
111	Венткамера подполья кобура	4,96			
112	Тех. помещения венткамеры	2516,50			2963,49

План на отм 0.000

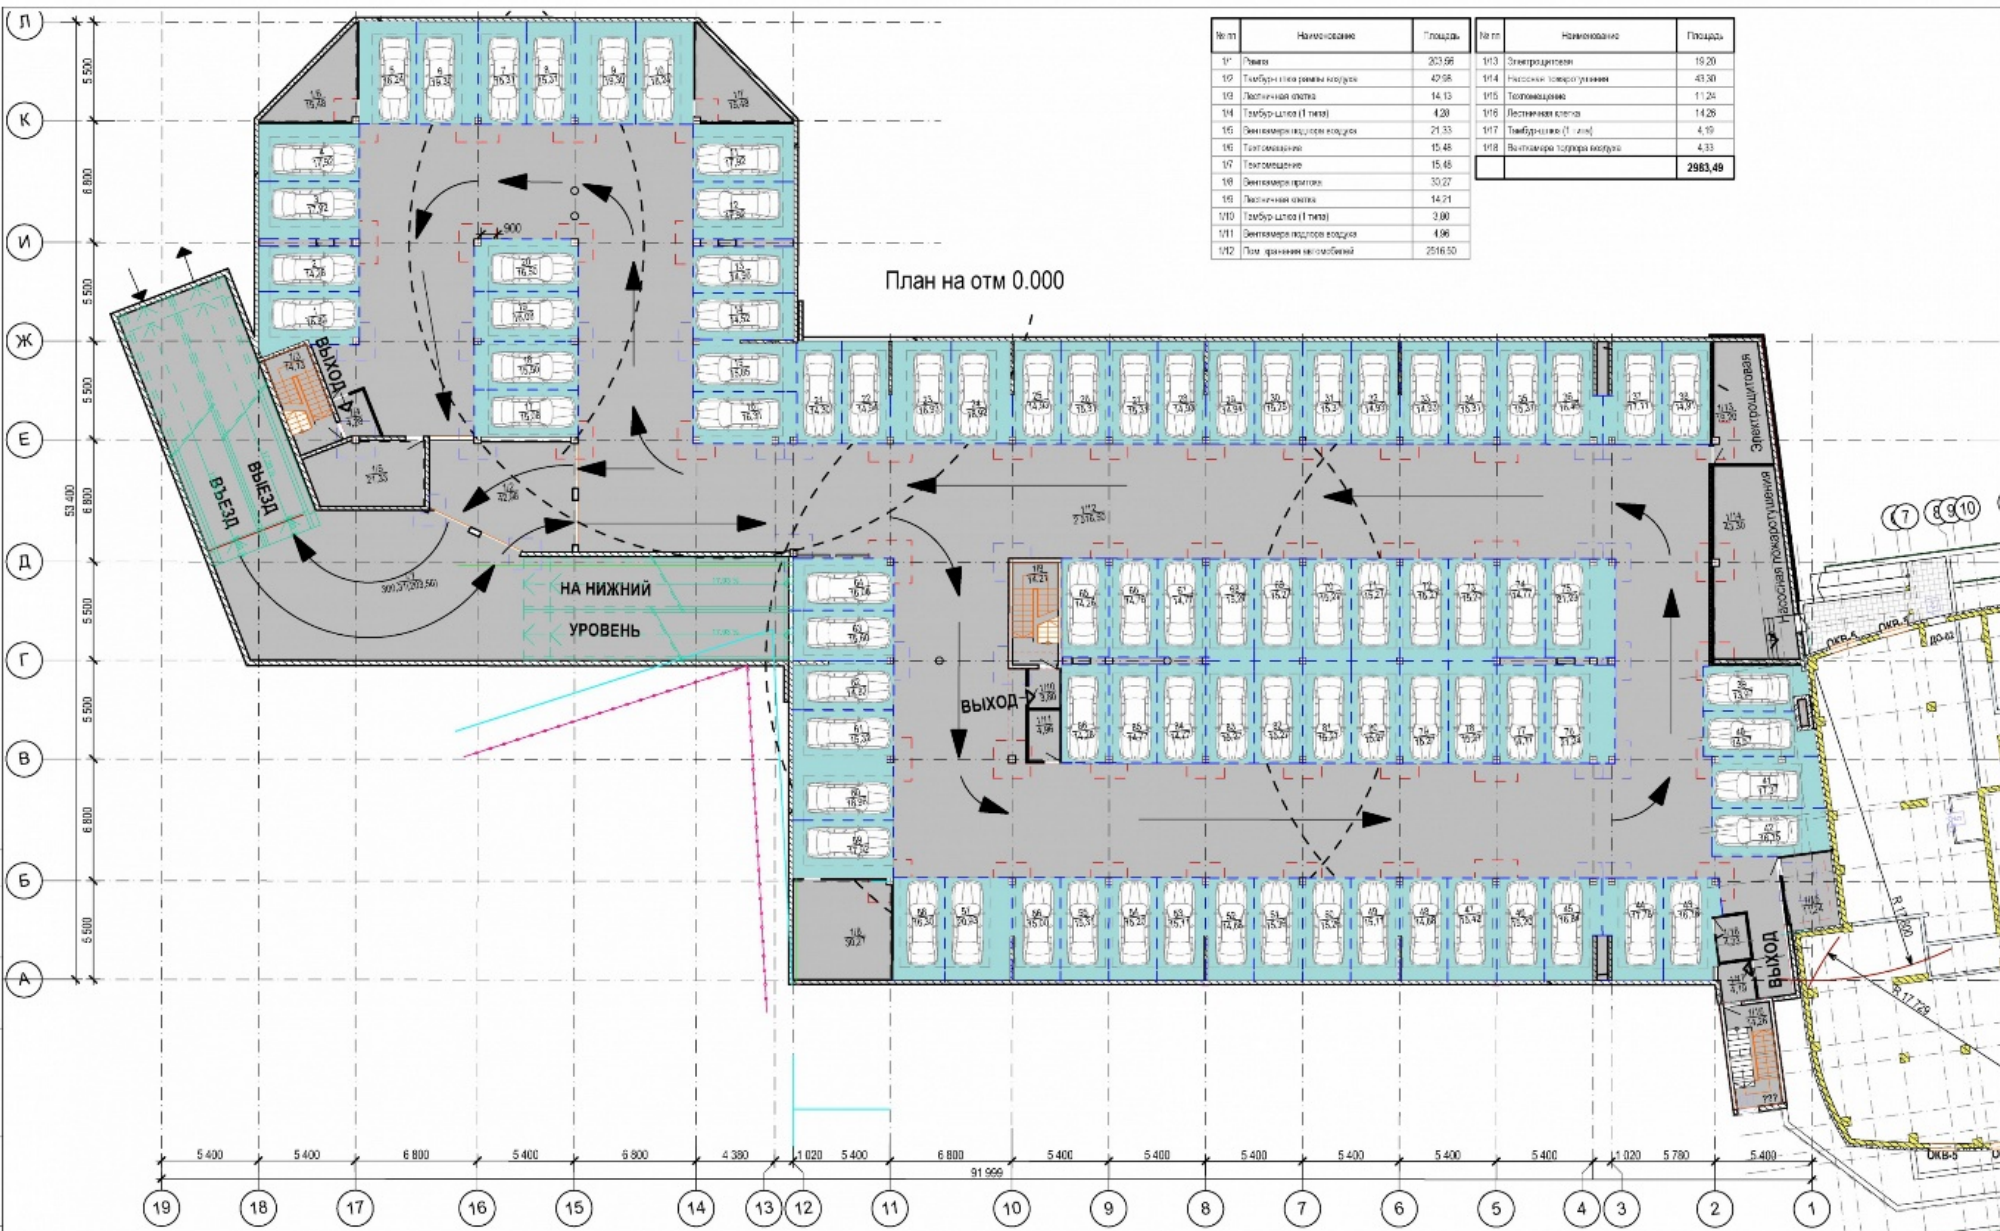

СОГЛАСОВАНО

Изм. № лист
 Подпись и дата
 Подпись и дата

Изм.	Кол.уч.	Лист	№ док.	Подп.	Дата
Нач. отд.	Юнович				
ГИП	Аненька				
ГАП	Егоров				
Архитектор	Федоров				
Н. контр.	Юнович				

03.11.02-04-AP

Мультиквартирные жилые дома со встроенно-пристроенными помещениями общественного назначения и подземной гараж-стоянкой на 100 машиномест в границах ул. Челюскина, Каховской, Смоленского тракта

Подземный гараж-стоянка поз.4 по генплану

Стадия С Лист 3 Листов


План верхнего уровня (1:200)

ОДО "Айрон"

Формат А2

СОГЛАСОВАНО

Имя И.Иванов
 Должность И.Иванов
 Подпись И.Иванов

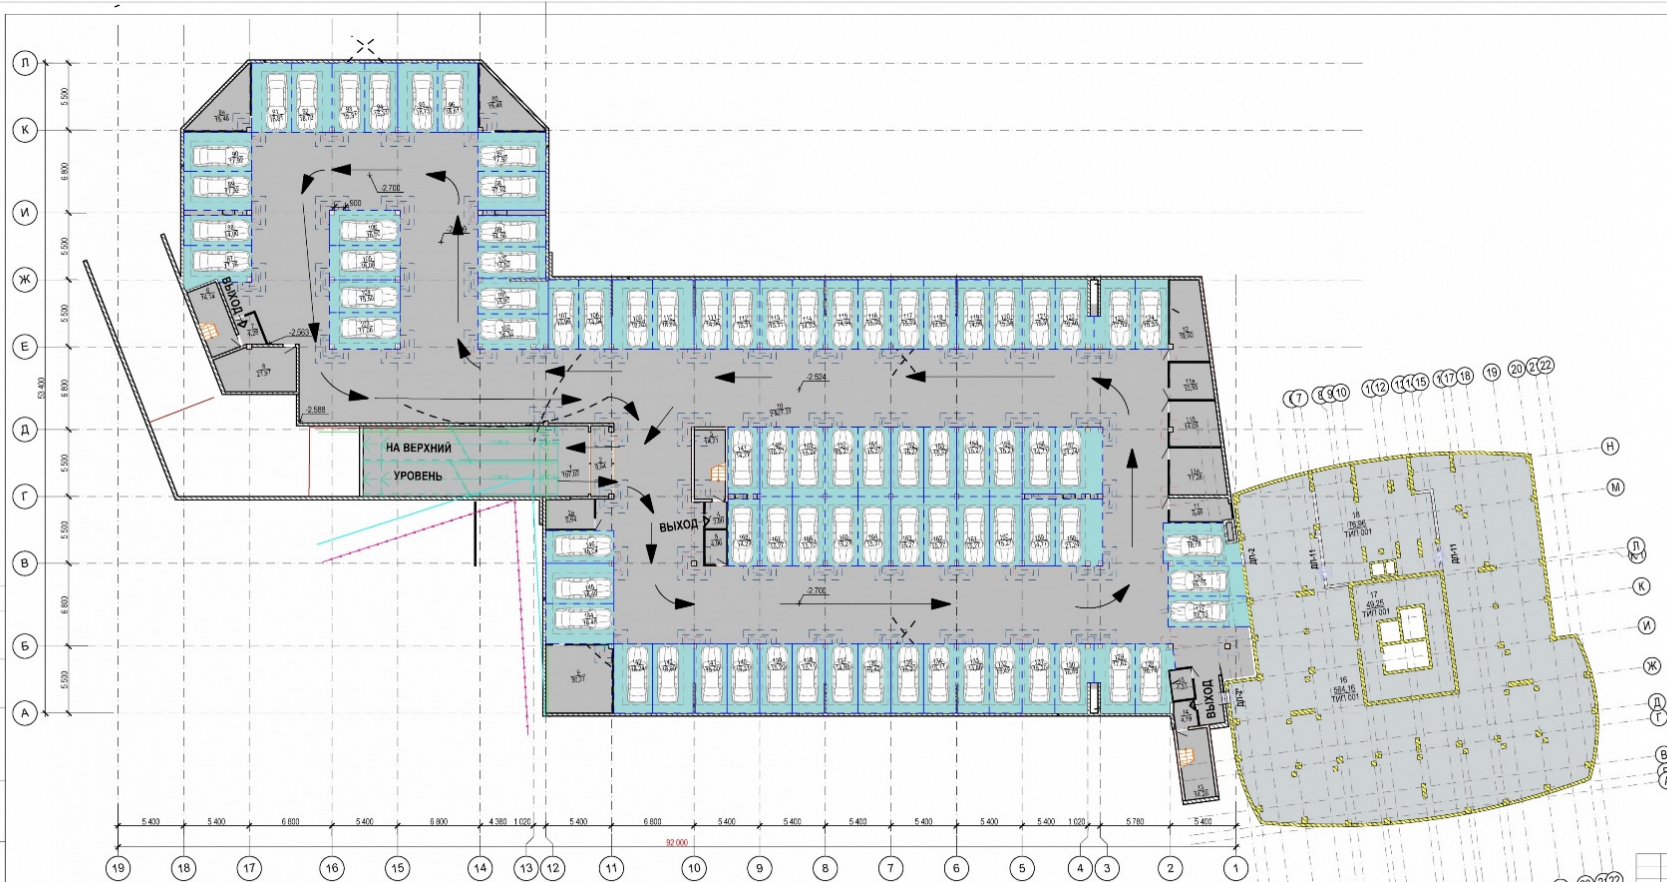

№ п/п	Наименование	Площадь
1	Раств.	107,02
2	Тамбур-шлюс раств.	9,84
2в	Вентилир. потолка в.здания	9,84
3	Лестничная клетка	14,21
4	Тамбур-шлюс (1 тип)	3,88
5	Вентилир. потолка в.здания	4,98
6	Лестничная клетка	14,14
7	Тамбур-шлюс (1 тип)	4,28
8	Вентилир. потолка в.здания	21,97
8в	Теплоизоляция	15,48
8с	Теплоизоляция	15,48
9	Вентилир. потолка	30,27
10	Пол, хранение автомобилей	2857,31
11	Теплоизоляция	9,46
11в	Теплоизоляция	17,28
11с	Теплоизоляция	14,85
11в	Теплоизоляция	10,55
12	Теплоизоляция	18,90
13	Лестничная клетка	14,26
14	Тамбур-шлюс (1 тип)	4,19
15	Вентилир. потолка в.здания	4,33
	Итого	2872,12

03.11.02-04-AP

*Информационные жилищно-коммунально-технические организации и коммунальные предприятия муниципального образования и органы государственной власти на территории муниципального образования "Городской округ Щербинка, Московской области"

Имя	Кол.уч.	Лист	№ док.	Подп.	Дата
Нач.отд.	Юсупов	1	10/01	[Подпись]	[Дата]
ГМП	Анания	1	10/01	[Подпись]	[Дата]
РАП	Степан	1	10/01	[Подпись]	[Дата]
Архитектор	Фадеев	1	10/01	[Подпись]	[Дата]
И.контр.	Юсупов	1	10/01	[Подпись]	[Дата]

Подземный гараж-стоянка под 4-ю генплана

Статус: С 2 Лист: 2

План нижнего уровня (1:200)

ОДО "Айрон"

Формат А3М3