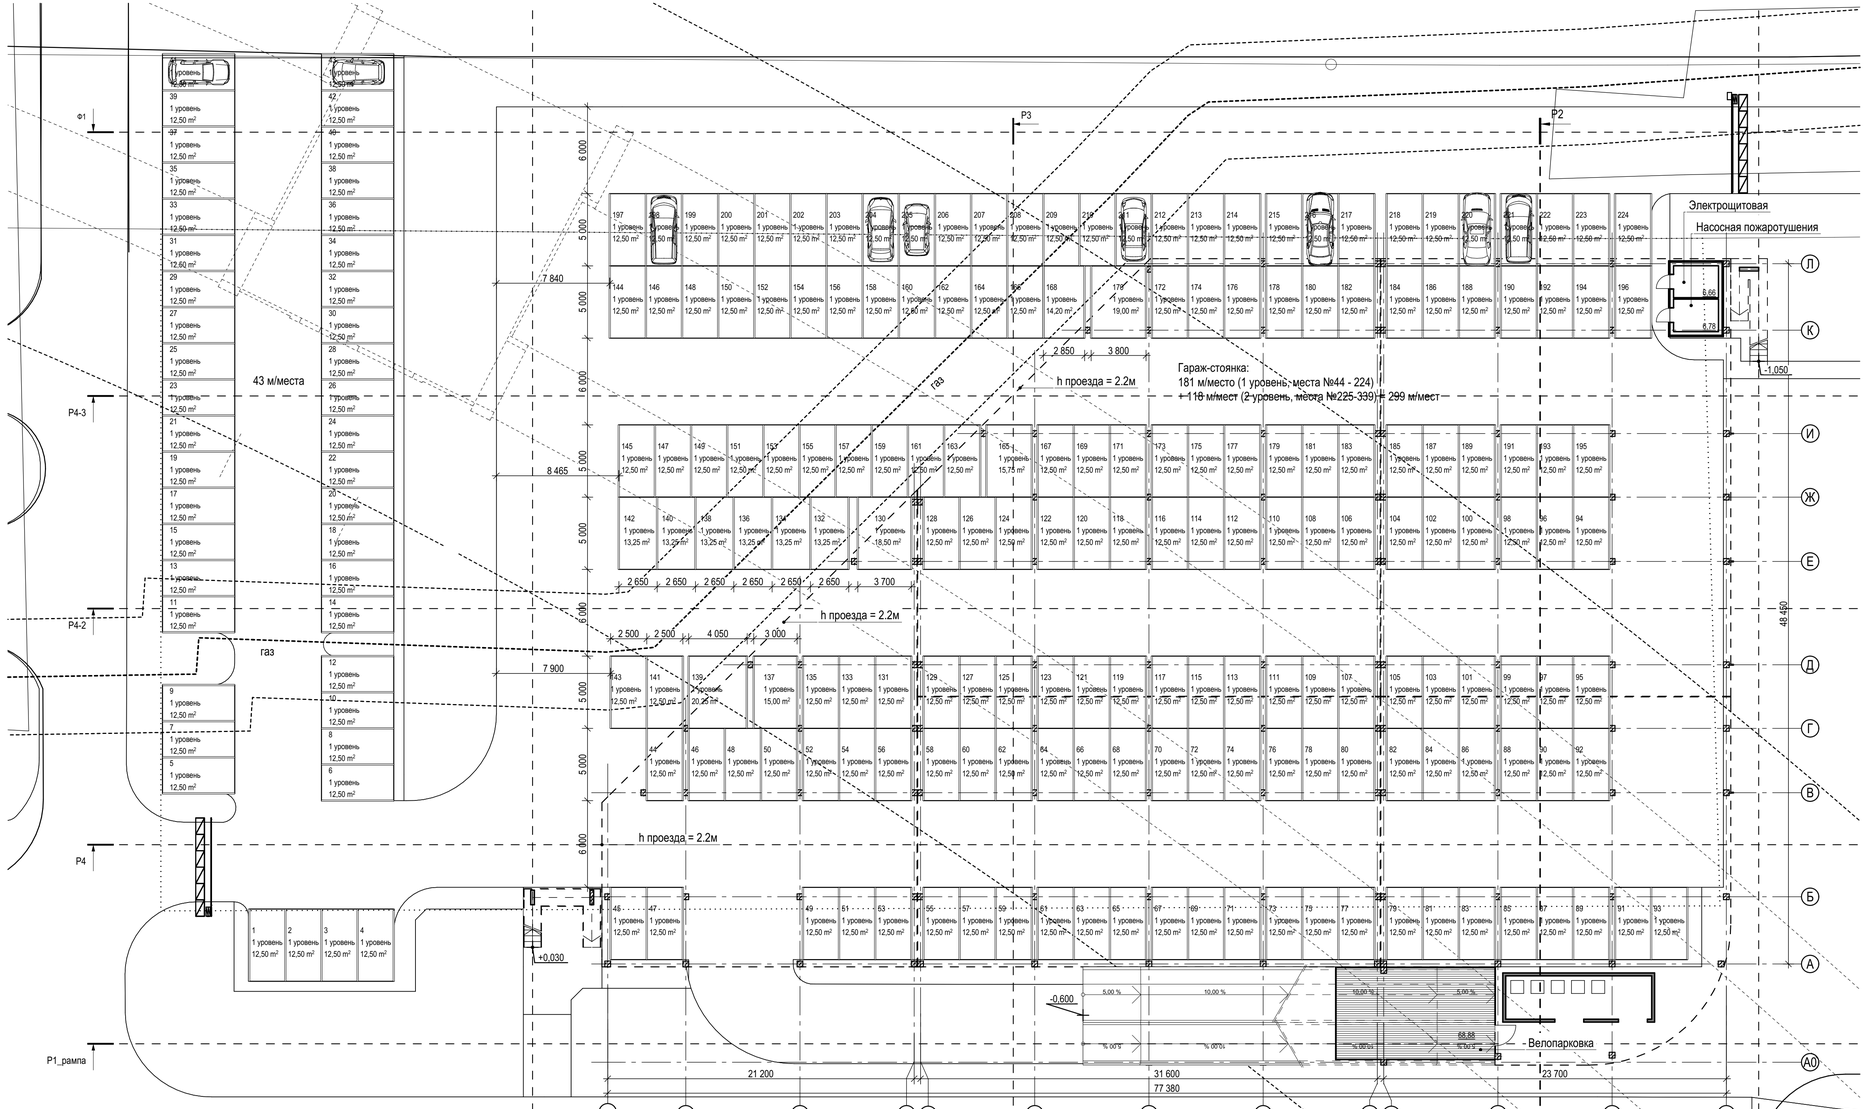

1. Условной отметке 0.000 соответствует абсолютная отметка 231,350 в Балтийской системе высот.

Экспликация машиномест		
Номер	Наименование	Площадь
1 уровень		
1	Машиноместо	12,50
2	Машиноместо	12,50
3	Машиноместо	12,50
4	Машиноместо	12,50
5	Машиноместо	12,50
6	Машиноместо	12,50
7	Машиноместо	12,50
8	Машиноместо	12,50
9	Машиноместо	12,50
10	Машиноместо	12,50
11	Машиноместо	12,50
12	Машиноместо	12,50
13	Машиноместо	12,50
14	Машиноместо	12,50
15	Машиноместо	12,50
16	Машиноместо	12,50
17	Машиноместо	12,50
18	Машиноместо	12,50
19	Машиноместо	12,50
20	Машиноместо	12,50
21	Машиноместо	12,50
22	Машиноместо	12,50
23	Машиноместо	12,50
24	Машиноместо	12,50
25	Машиноместо	12,50
26	Машиноместо	12,50
27	Машиноместо	12,50
28	Машиноместо	12,50
29	Машиноместо	12,50
30	Машиноместо	12,50
31	Машиноместо	12,50
32	Машиноместо	12,50
33	Машиноместо	12,50
34	Машиноместо	12,50
35	Машиноместо	12,50
36	Машиноместо	12,50
37	Машиноместо	12,50
38	Машиноместо	12,50
39	Машиноместо	12,50
40	Машиноместо	12,50
41	Машиноместо	12,50
42	Машиноместо	12,50
43	Машиноместо	12,50
44	Машиноместо	12,50
45	Машиноместо	12,50
46	Машиноместо	12,50
47	Машиноместо	12,50
48	Машиноместо	12,50
49	Машиноместо	12,50
50	Машиноместо	12,50
51	Машиноместо	12,50
52	Машиноместо	12,50
53	Машиноместо	12,50
54	Машиноместо	12,50
55	Машиноместо	12,50
56	Машиноместо	12,50
57	Машиноместо	12,50
58	Машиноместо	12,50
59	Машиноместо	12,50
60	Машиноместо	12,50
61	Машиноместо	12,50
62	Машиноместо	12,50
63	Машиноместо	12,50
64	Машиноместо	12,50
65	Машиноместо	12,50
66	Машиноместо	12,50
67	Машиноместо	12,50
68	Машиноместо	12,50
69	Машиноместо	12,50
70	Машиноместо	12,50
71	Машиноместо	12,50
72	Машиноместо	12,50
73	Машиноместо	12,50
74	Машиноместо	12,50
75	Машиноместо	12,50
76	Машиноместо	12,50
77	Машиноместо	12,50
78	Машиноместо	12,50
79	Машиноместо	12,50
80	Машиноместо	12,50
81	Машиноместо	12,50
82	Машиноместо	12,50
83	Машиноместо	12,50
84	Машиноместо	12,50
85	Машиноместо	12,50
86	Машиноместо	12,50
87	Машиноместо	12,50

Экспликация машиномест		
Номер	Наименование	Площадь
88	Машиноместо	12,50
89	Машиноместо	12,50
90	Машиноместо	12,50
91	Машиноместо	12,50
92	Машиноместо	12,50
93	Машиноместо	12,50
94	Машиноместо	12,50
95	Машиноместо	12,50
96	Машиноместо	12,50
97	Машиноместо	12,50
98	Машиноместо	12,50
99	Машиноместо	12,50
100	Машиноместо	12,50
101	Машиноместо	12,50
102	Машиноместо	12,50
103	Машиноместо	12,50
104	Машиноместо	12,50
105	Машиноместо	12,50
106	Машиноместо	12,50
107	Машиноместо	12,50
108	Машиноместо	12,50
109	Машиноместо	12,50
110	Машиноместо	12,50
111	Машиноместо	12,50
112	Машиноместо	12,50
113	Машиноместо	12,50
114	Машиноместо	12,50
115	Машиноместо	12,50
116	Машиноместо	12,50
117	Машиноместо	12,50
118	Машиноместо	12,50
119	Машиноместо	12,50
120	Машиноместо	12,50
121	Машиноместо	12,50
122	Машиноместо	12,50
123	Машиноместо	12,50
124	Машиноместо	12,50
125	Машиноместо	12,50
126	Машиноместо	12,50
127	Машиноместо	12,50
128	Машиноместо	12,50
129	Машиноместо	12,50
130	Машиноместо	18,50
131	Машиноместо	12,50
132	Машиноместо	13,25
133	Машиноместо	12,50
134	Машиноместо	13,25
135	Машиноместо	12,50
136	Машиноместо	13,25
137	Машиноместо	15,00
138	Машиноместо	13,25
139	Машиноместо	20,25
140	Машиноместо	13,25
141	Машиноместо	12,50
142	Машиноместо	13,25
143	Машиноместо	12,50
144	Машиноместо	12,50
145	Машиноместо	12,50
146	Машиноместо	12,50
147	Машиноместо	12,50
148	Машиноместо	12,50
149	Машиноместо	12,50
150	Машиноместо	12,50
151	Машиноместо	12,50
152	Машиноместо	12,50
153	Машиноместо	12,50
154	Машиноместо	12,50
155	Машиноместо	12,50
156	Машиноместо	12,50
157	Машиноместо	12,50
158	Машиноместо	12,50
159	Машиноместо	12,50
160	Машиноместо	12,50
161	Машиноместо	12,50
162	Машиноместо	12,50
163	Машиноместо	12,50
164	Машиноместо	12,50
165	Машиноместо	15,75
166	Машиноместо	12,50
167	Машиноместо	12,50
168	Машиноместо	14,20
169	Машиноместо	12,50
170	Машиноместо	19,00
171	Машиноместо	12,50
172	Машиноместо	12,50
173	Машиноместо	12,50
174	Машиноместо	12,50
175	Машиноместо	12,50

Экспликация машиномест		
Номер	Наименование	Площадь
176	Машиноместо	12,50
177	Машиноместо	12,50
178	Машиноместо	12,50
179	Машиноместо	12,50
180	Машиноместо	12,50
181	Машиноместо	12,50
182	Машиноместо	12,50
183	Машиноместо	12,50
184	Машиноместо	12,50
185	Машиноместо	12,50
186	Машиноместо	12,50
187	Машиноместо	12,50
188	Машиноместо	12,50
189	Машиноместо	12,50
190	Машиноместо	12,50
191	Машиноместо	12,50
192	Машиноместо	12,50
193	Машиноместо	12,50
194	Машиноместо	12,50
195	Машиноместо	12,50
196	Машиноместо	12,50
197	Машиноместо	12,50
198	Машиноместо	12,50
199	Машиноместо	12,50
200	Машиноместо	12,50
201	Машиноместо	12,50
202	Машиноместо	12,50
203	Машиноместо	12,50
204	Машиноместо	12,50
205	Машиноместо	12,50
206	Машиноместо	12,50
207	Машиноместо	12,50
208	Машиноместо	12,50
209	Машиноместо	12,50
210	Машиноместо	12,50
211	Машиноместо	12,50
212	Машиноместо	12,50
213	Машиноместо	12,50
214	Машиноместо	12,50
215	Машиноместо	12,50
216	Машиноместо	12,50
217	Машиноместо	12,50
218	Машиноместо	12,50
219	Машиноместо	12,50
220	Машиноместо	12,50
221	Машиноместо	12,50
222	Машиноместо	12,50
223	Машиноместо	12,50
224	Машиноместо	12,50
		2 832,20 м²
2 уровень		
225	Машиноместо	12,50
226	Машиноместо	12,50
227	Машиноместо	12,50
228	Машиноместо	12,50
229	Машиноместо	12,50
230	Машиноместо	12,50
231	Машиноместо	12,50
232	Машиноместо	12,50
233	Машиноместо	12,50
234	Машиноместо	12,50
235	Машиноместо	12,50
236	Машиноместо	12,50
237	Машиноместо	12,50
238	Машиноместо	12,50
239	Машиноместо	12,50
240	Машиноместо	12,50
241	Машиноместо	12,50
242	Машиноместо	12,50
243	Машиноместо	12,50
244	Машиноместо	12,50
245	Машиноместо	12,50
246	Машиноместо	12,50
247	Машиноместо	12,50
248	Машиноместо	12,50
249	Машиноместо	12,50
250	Машиноместо	12,50
251	Машиноместо	12,50
252	Машиноместо	12,50
253	Машиноместо	12,50
254	Машиноместо	12,50
255	Машиноместо	12,50
256	Машиноместо	12,50
257	Машиноместо	12,50
258	Машиноместо	12,50
259	Машиноместо	12,50
260	Машиноместо	12,50
261	Машиноместо	12,50

Экспликация машиномест		
Номер	Наименование	Площадь
262	Машиноместо	12,50
263	Машиноместо	12,50
264	Машиноместо	12,50
265	Машиноместо	12,50
266	Машиноместо	12,50
267	Машиноместо	12,50
268	Машиноместо	12,50
269	Машиноместо	12,50
270	Машиноместо	12,50
271	Машиноместо	12,50
272	Машиноместо	12,50
273	Машиноместо	12,50
274	Машиноместо	12,50
275	Машиноместо	12,50
276	Машиноместо	12,50
277	Машиноместо	12,50
278	Машиноместо	12,50
279	Машиноместо	12,50
280	Машиноместо	12,50
281	Машиноместо	12,50
282	Машиноместо	12,50
283	Машиноместо	12,50
284	Машиноместо	12,50
285	Машиноместо	12,50
286	Машиноместо	12,50
287	Машиноместо	12,50
288	Машиноместо	12,50
289	Машиноместо	12,50
290	Машиноместо	12,50
291	Машиноместо	12,50
292	Машиноместо	12,50
293	Машиноместо	12,50
294	Машиноместо	12,50
295	Машиноместо	12,50
296	Машиноместо	12,50
297	Машиноместо	12,50
298	Машиноместо	12,50
299	Машиноместо	12,50
300	Машиноместо	12,50
301	Машиноместо	12,50
302	Машиноместо	12,50
303	Машиноместо	12,50
304	Машиноместо	12,50
305	Машиноместо	12,50
306	Машиноместо	12,50
307	Машиноместо	12,50
308	Машиноместо	12,50
309	Машиноместо	12,50
310	Машиноместо	12,50
311	Машиноместо	12,50
312	Машиноместо	12,50
313	Машиноместо	27,91
314	Машиноместо	16,39
315	Машиноместо	12,50
316	Машиноместо	12,50
317	Машиноместо	12,50
318	Машиноместо	12,50
319	Машиноместо	12,50
320	Машиноместо	12,50
321	Машиноместо	12,50
322	Машиноместо	12,50
323	Машиноместо	12,50
324	Машиноместо	12,50
325	Машиноместо	12,50
326	Машиноместо	12,50
327	Машиноместо	12,50
328	Машиноместо	12,50
329	Машиноместо	12,50
330	Машиноместо	12,50
331	Машиноместо	12,50
332	Машиноместо	12,50
333	Машиноместо	12,50
334	Машиноместо	12,50
335	Машиноместо	12,50
336	Машиноместо	12,50
337	Машиноместо	12,50
338	Машиноместо	12,50
339	Машиноместо	12,50
340	Машиноместо	12,50
341	Машиноместо	12,50
342	Машиноместо	22,94
		1 499,76 м²
		4 331,96 м²

					№05.16-2-2.3-АР
1	—	Зам.		04.18	Многоэтажный жилой дом со встроенными объектами торгово-общественного назначения №2 по генплану по пр.Дзержинского в границах пр.Дзержинского - ул.Щорса - ул.Железнодорожной - пер.Разинского - пер.1-ого Извозного. Внесение изменений
Изм.	Колич.	Лист	№ док.	Подпись	Дата
Нач. маст		Юхнович			03.18
ГИП		Алейников			03.18
ГАП		Петренко			03.18
Архитектор		Вербицкий			03.18
Н. контр		Юхнович			03.18

Стадия	Лист	Листов
А	02	

План 1 этажа на отм. 0.000

Актуальная дата документа 04.05.2018

СОГЛАСОВАНО

Взам. инв.N

Подпись и дата

Инв.N подл.