


С



пр.Дзержинского

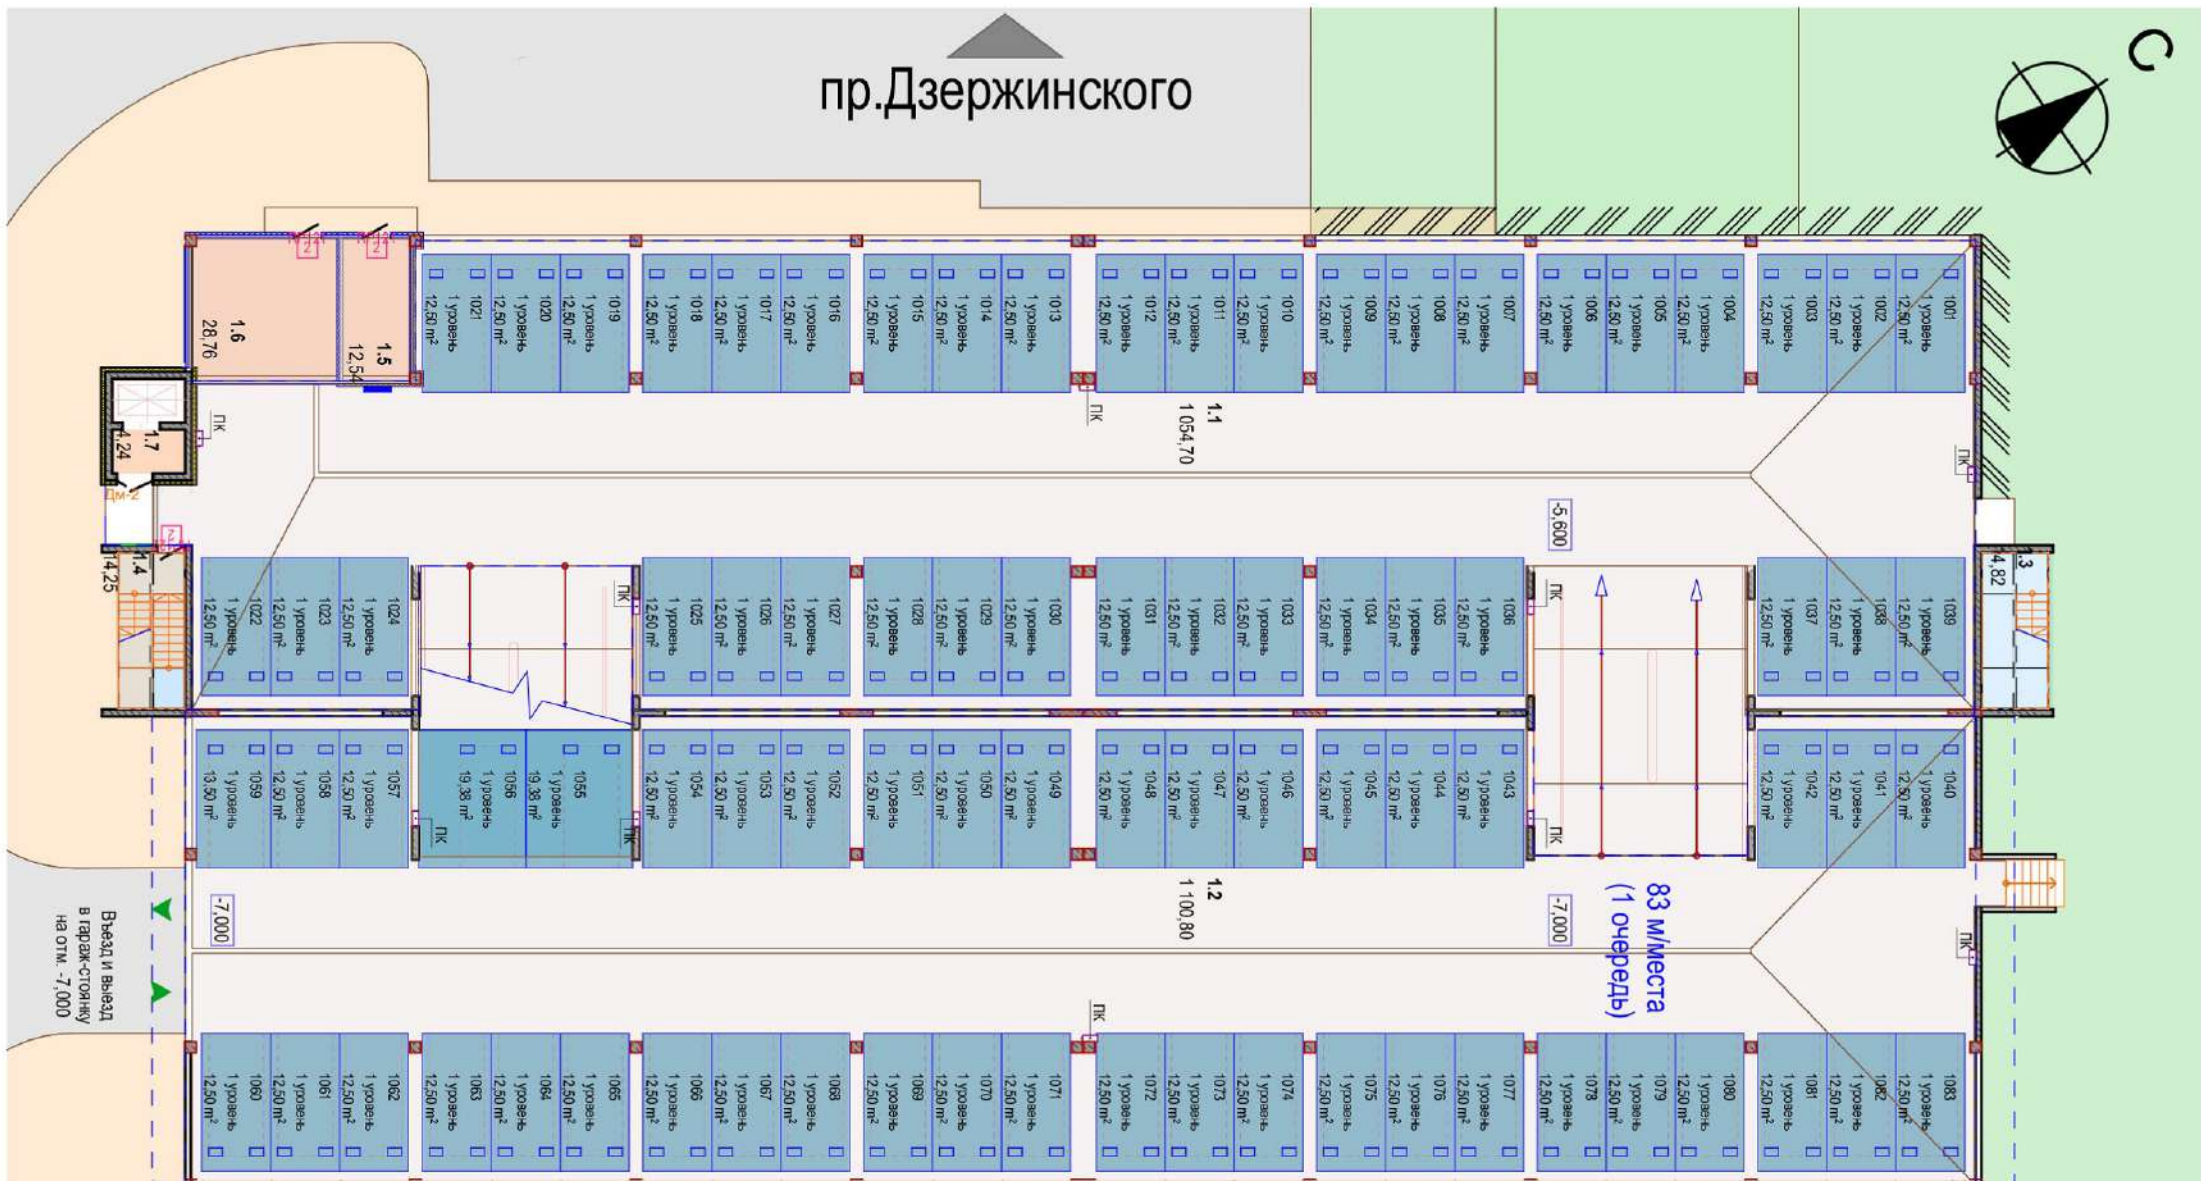

83 М/Места  
(1 очередь)

11  
1054,70

12  
1100,80

1,6  
28,76

1,5  
12,54

-7,000

Выезд и Въезд  
в гараж-стоянку  
на отм. -7,000











пр. Дзержинского

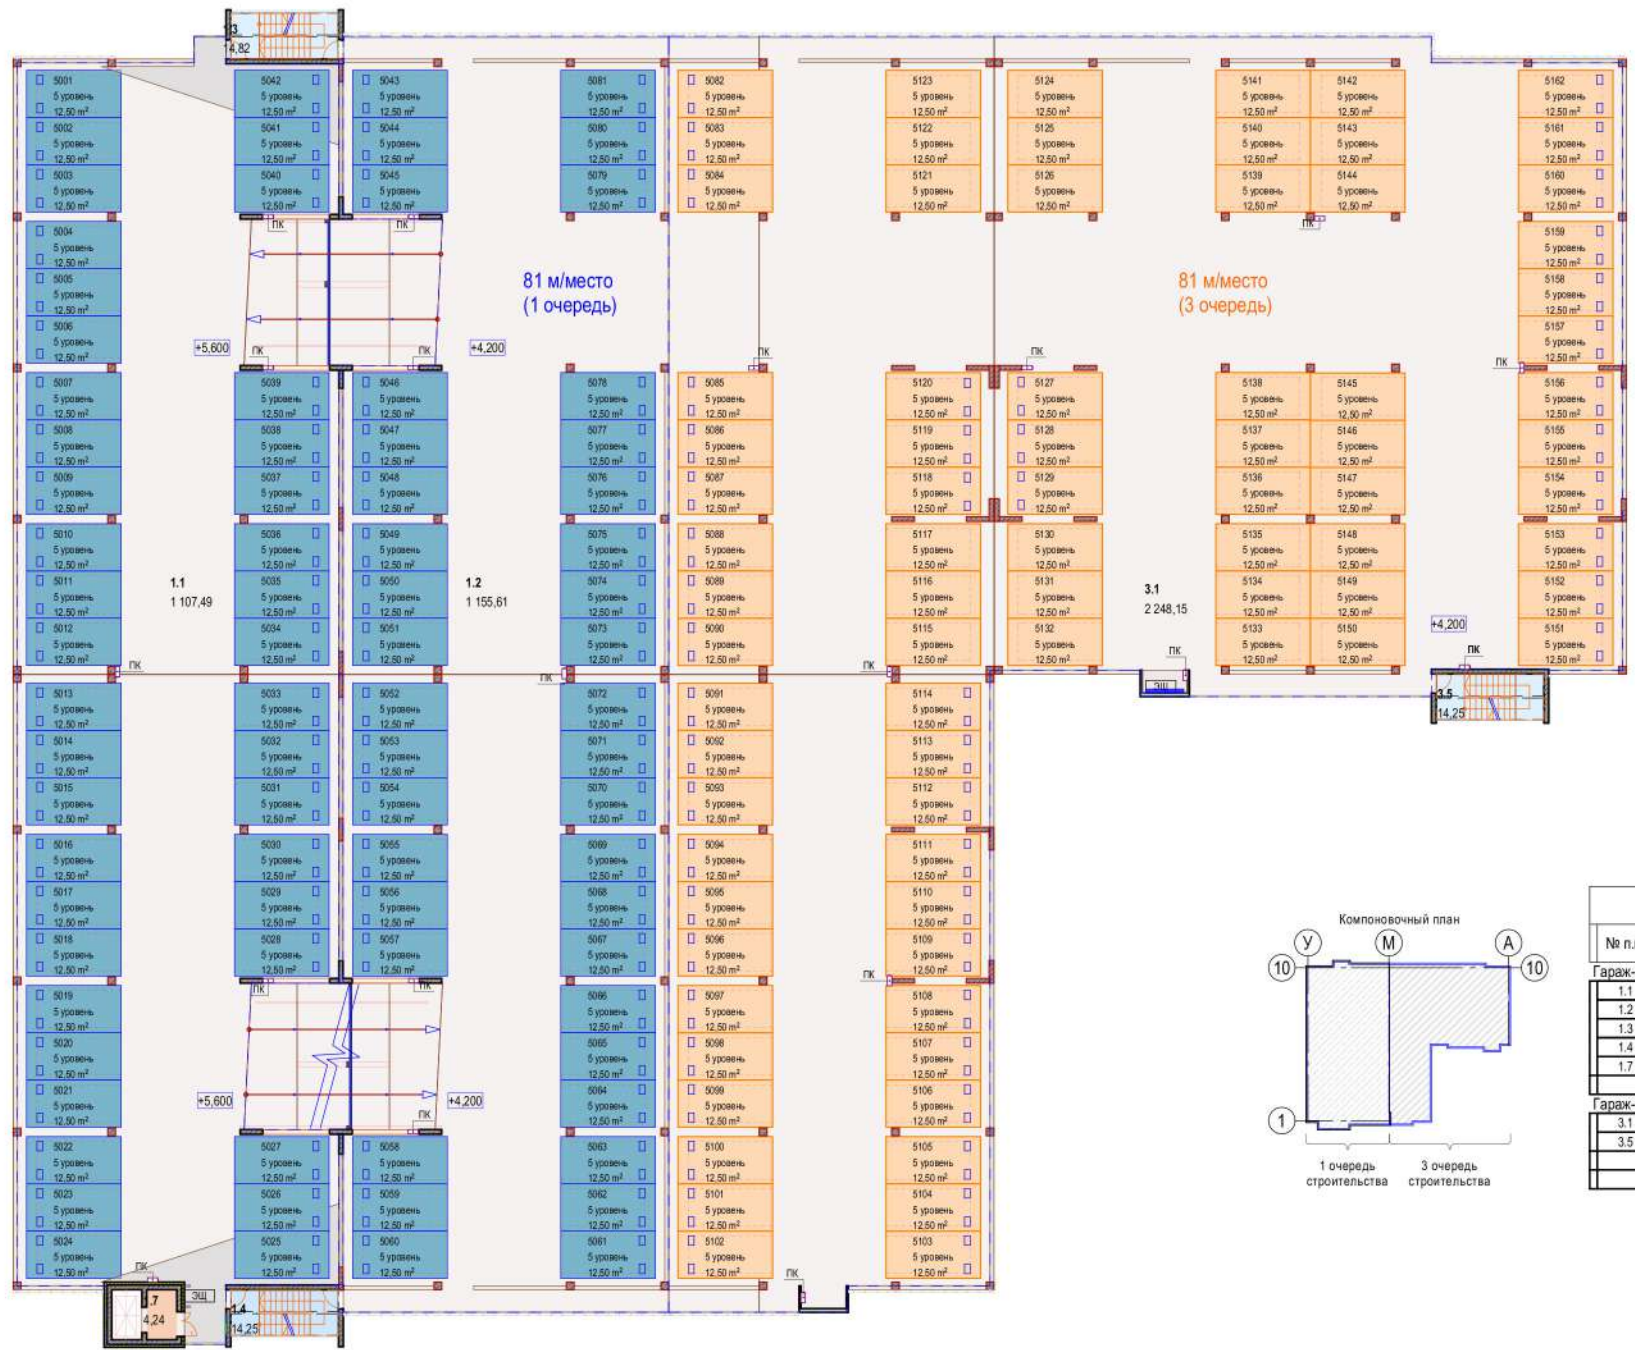

Экспликация 5 этажа			
№ п.п.	Наименование	Площадь	Кат. пом
<b>Гараж-стоянка (1 очередь)</b>			
1.1	Гараж-стоянка (1оч.)	1 107,49	
1.2	Гараж-стоянка (1оч.)	1 155,61	
1.3	Гараж-стоянка (1оч.)	14,82	
1.4	Гараж-стоянка (1оч.)	14,25	
1.7	Тамбур	4,24	
		<b>2 296,41 м²</b>	
<b>Гараж-стоянка (3 очередь)</b>			
3.1	Гараж-стоянка (3оч.)	2 248,15	
3.5	Лестница	14,25	
		<b>2 262,40 м²</b>	
		<b>4 558,81 м²</b>	



пр. Дзержинского

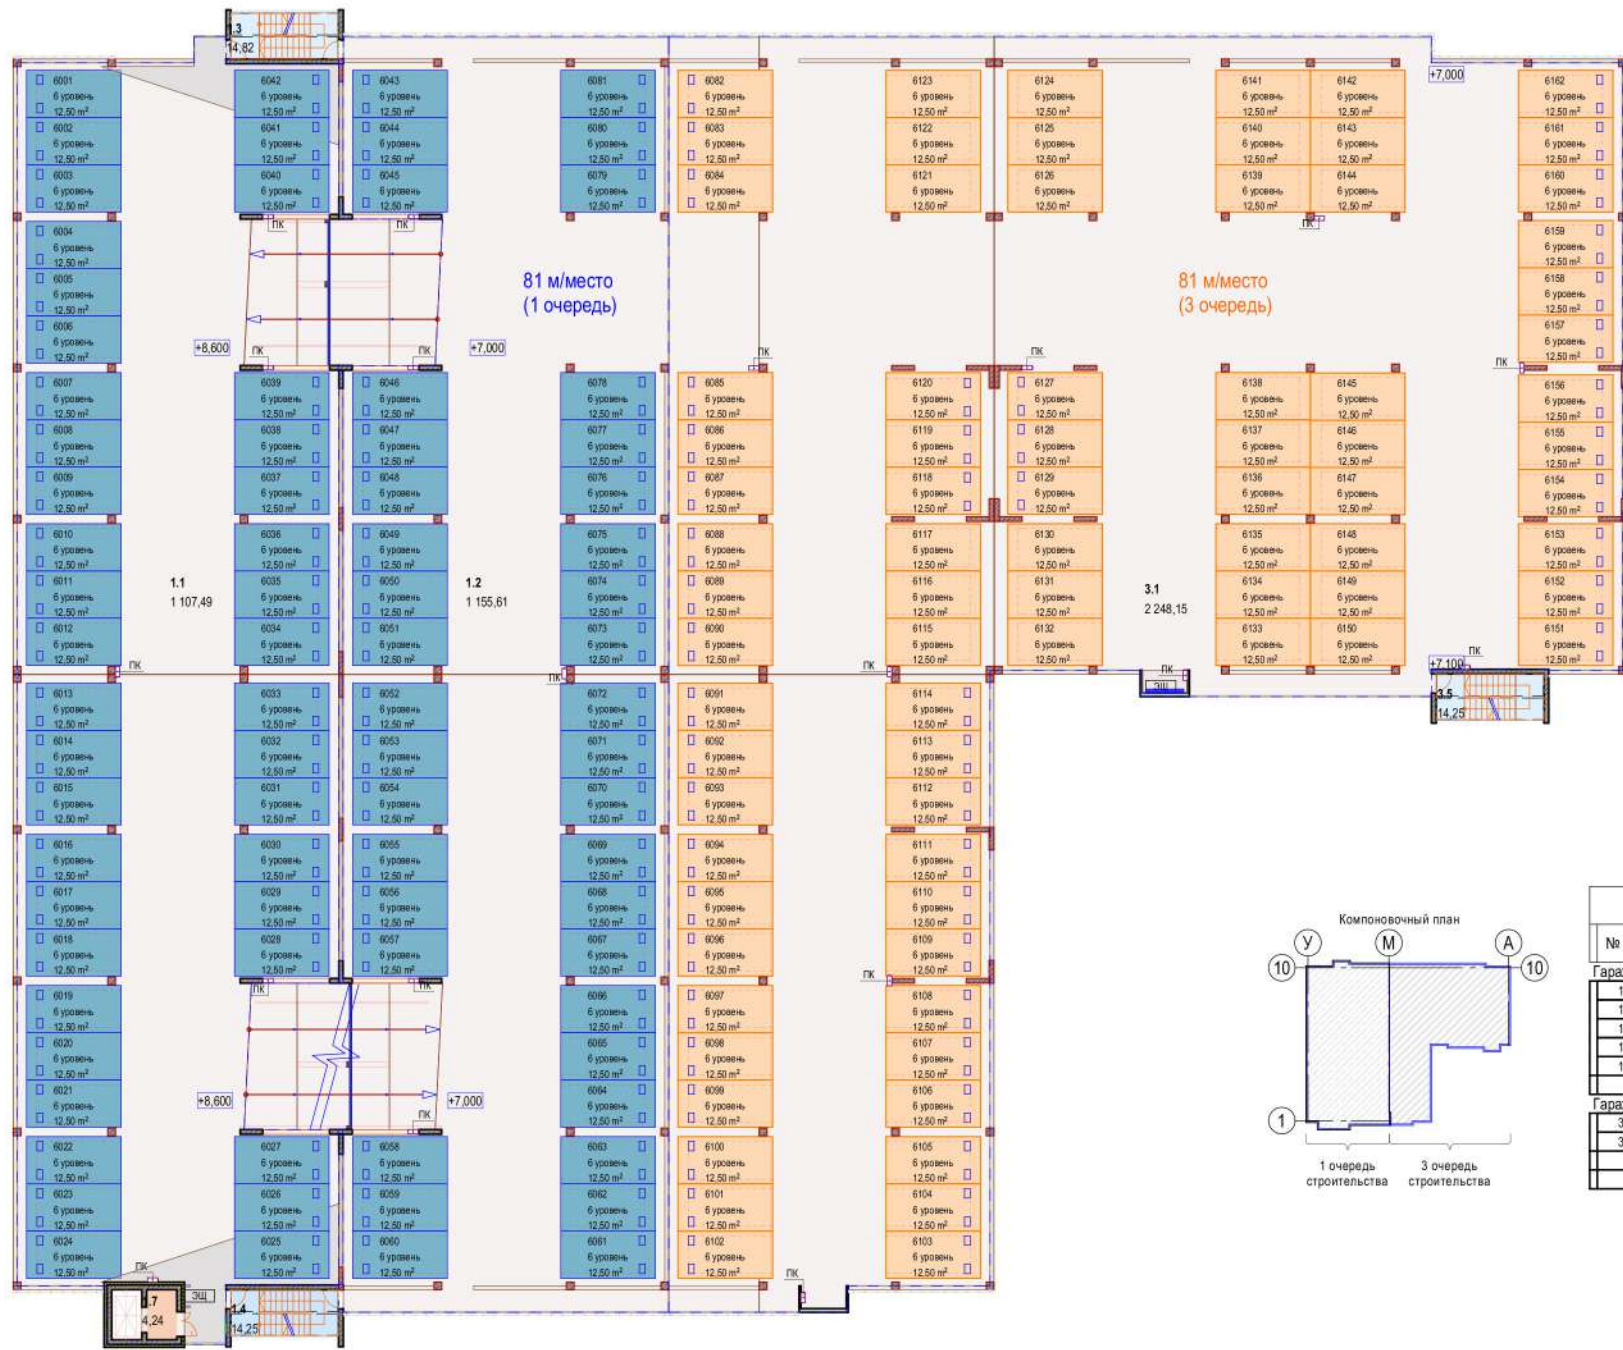

81 м/место  
(1 очередь)


81 м/место  
(3 очередь)




Экспликация 6 этажа			
№ п.п.	Наименование	Площадь	Кат. пом
<b>Гараж-стоянка (1 очередь)</b>			
1.1	Гараж-стоянка (1оч.)	1 107,49	
1.2	Гараж-стоянка (1оч.)	1 155,61	
1.3	Гараж-стоянка (1оч.)	14,82	
1.4	Гараж-стоянка (1оч.)	14,25	
1.7	Тамбур	4,24	
		<b>2 296,41 м²</b>	
<b>Гараж-стоянка (3 очередь)</b>			
3.1	Гараж-стоянка (3оч.)	2 248,15	
3.5	Лестница	14,25	
		<b>2 262,40 м²</b>	
		<b>4 558,81 м²</b>	



пр. Дзержинского

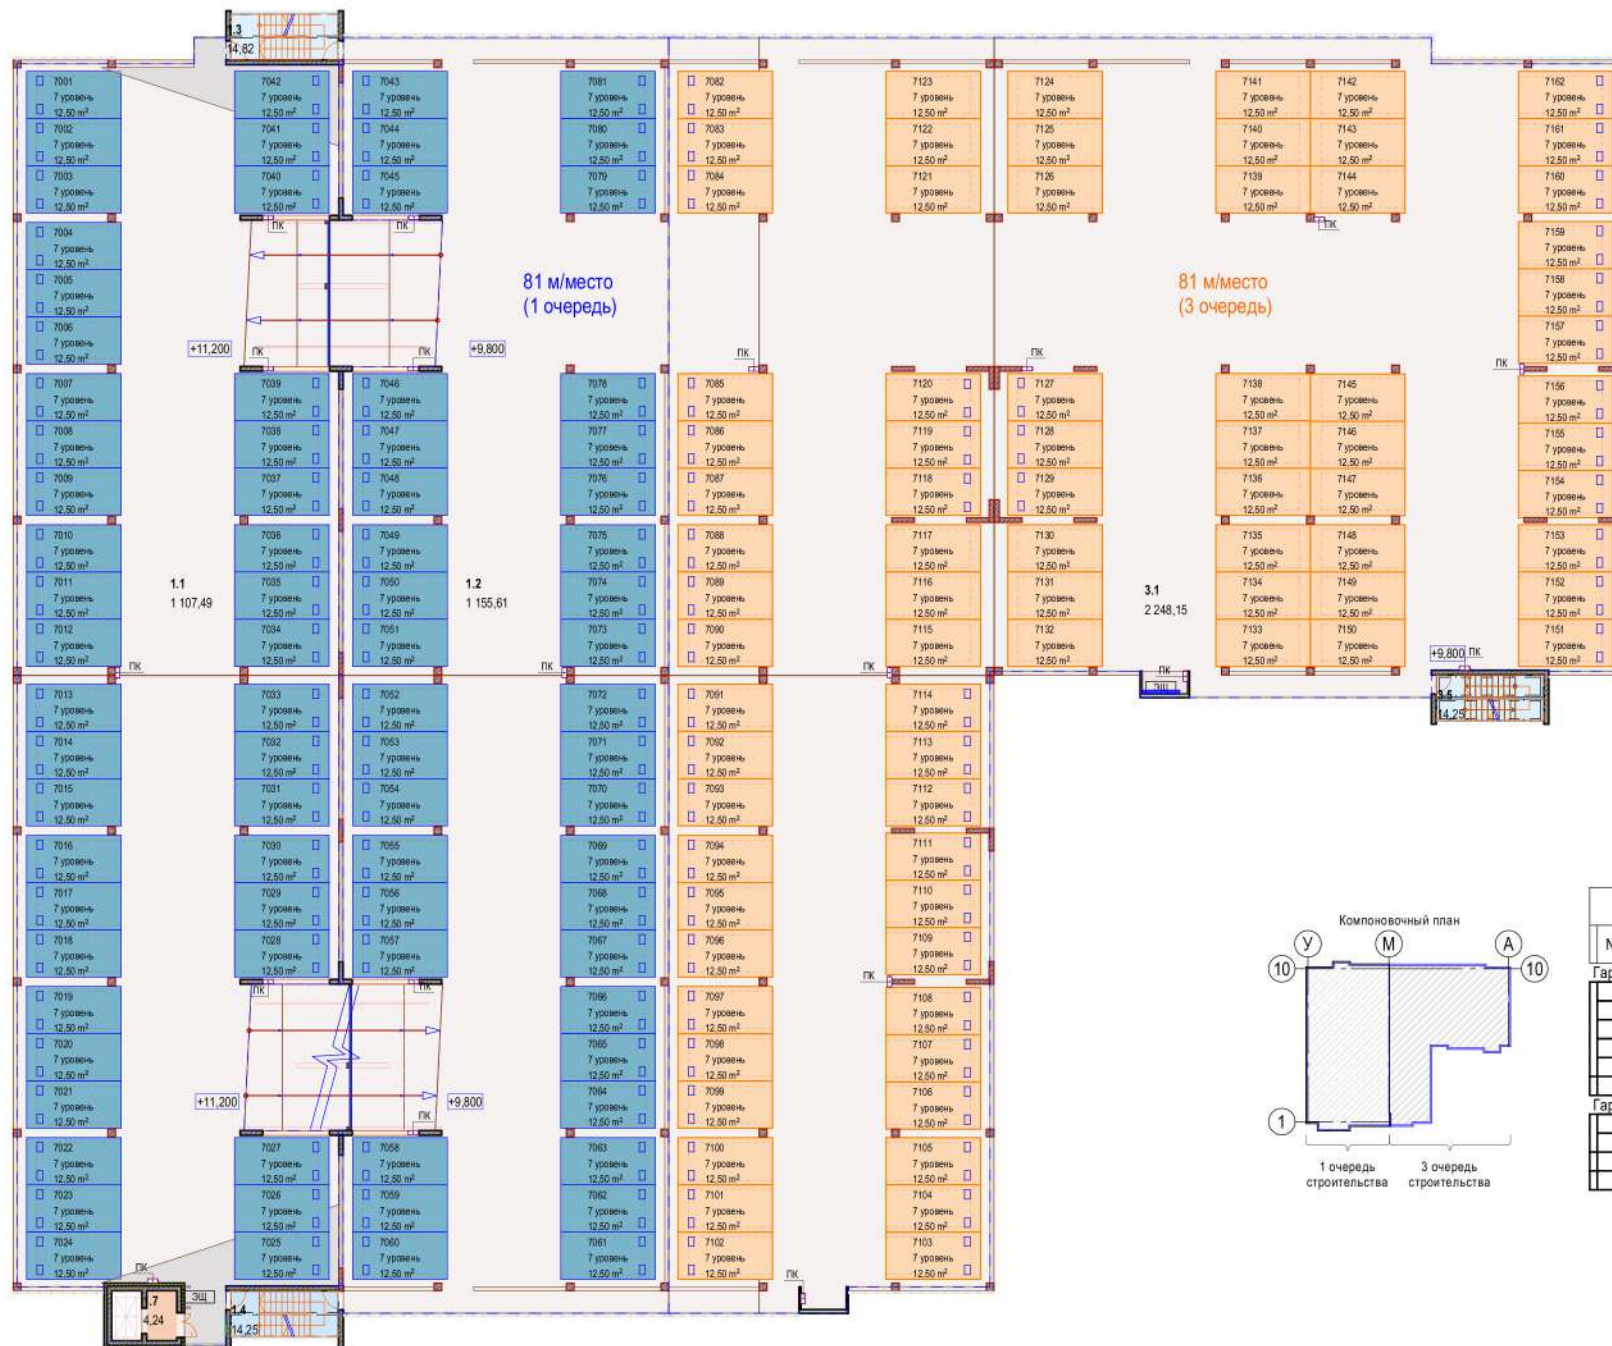

Экспликация 7 этажа			
№ п.п.	Наименование	Площадь	Кат. пом
<b>Гараж-стоянка (1 очередь)</b>			
1.1	Гараж-стоянка (1оч.)	1 107,49	
1.2	Гараж-стоянка (1оч.)	1 155,61	
1.3	Гараж-стоянка (1оч.)	14,82	
1.4	Гараж-стоянка (1оч.)	14,25	
1.7	Тамбур	4,24	
		<b>2 296,41 м²</b>	
<b>Гараж-стоянка (3 очередь)</b>			
3.1	Гараж-стоянка (3оч.)	2 248,15	
3.5	Лестница	14,25	
		<b>2 262,40 м²</b>	
		<b>4 558,81 м²</b>	

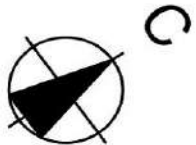

пр.Дзержинского

