


АТП №1

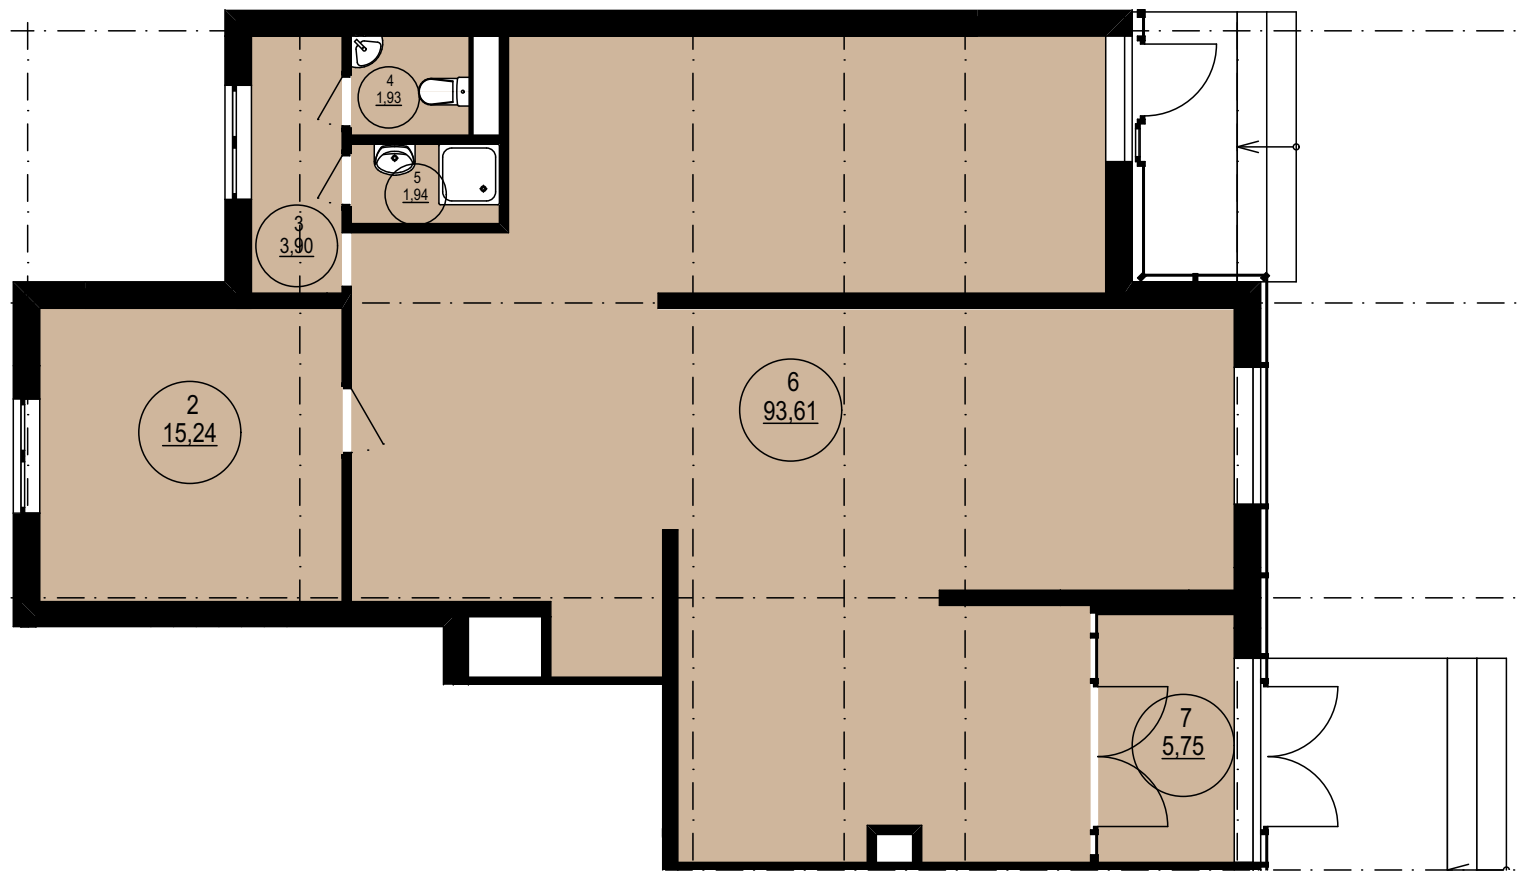

_АТП №1

Номер	Наименование	Площадь
2	Служебное помещение	15,55
3	Тамбур	4,08
4	Туалет	2,04
5	Пом. уборочного инвентаря	2,06
6	АТП №1	93,61
7	Тамбур	5,95
		123,29 м²

