

Помещения для сдачи в аренду предлагаются в формате «White BOX», который включает в себя:


- белые окрашенные стены;
- пол с финишным гомогенным покрытием;
- с/у с отделкой и установленным санитарным оборудованием;
- введены все необходимые инженерные коммуникации: электричество, оптико-волоконная связь, водоснабжение, системы отопления и кондиционирования, персональные счётчики учёта;

Стоимость предложения в зависимости от площади помещения составляет:

- до 100 м² – 44,4 BYN за м², в том числе НДС 20%
- 100-200 м² – 40,7 BYN за м², в том числе НДС 20%
- 200-500 м² – 37 BYN за м², в том числе НДС 20%
- 500 и более – 35,15 BYN за м², в том числе НДС 20%

В предложении не включено, но по отдельному запросу возможно доведение, оснащение офисных помещений до готовности по требованию заказчика (разводка и подведение коммуникаций до рабочих мест, установка перегородок, ремонт по дизайн проекту).

План 7 этажа

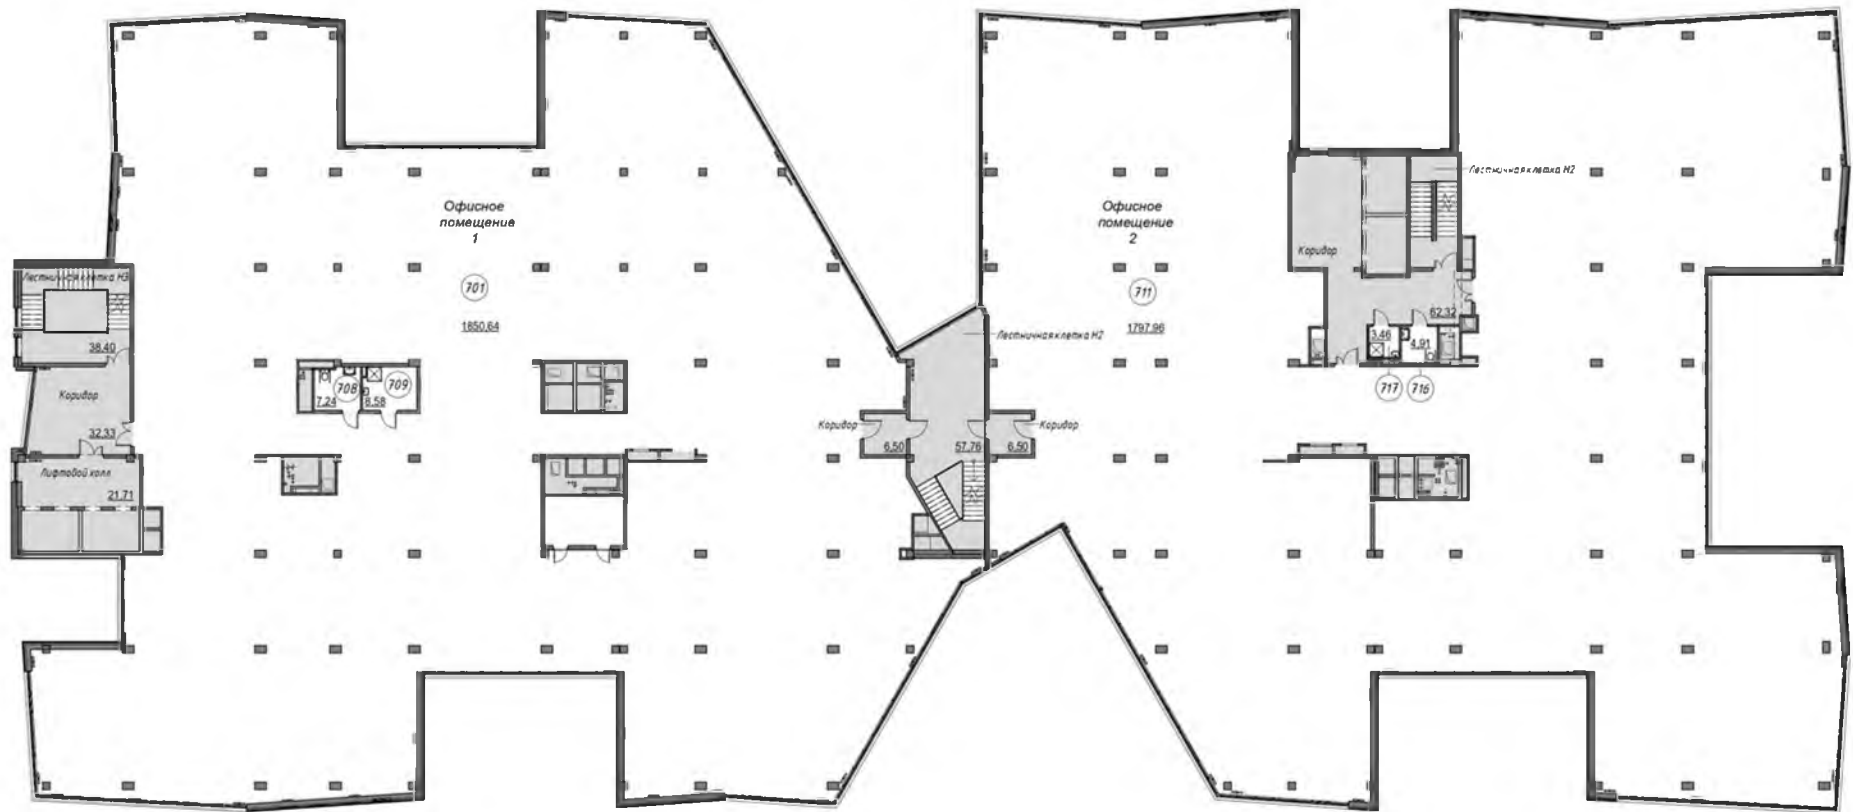

Экспликация помещений офиса №701		
Номер пом.	Наименование	Площадь, м2
701	Офисное помещение 1 (81 чел.)	1850,6
708	Санузел для посетителей (адаптированный для ФОП)	7,2
709	Помещение уборочного инвентаря	8,6
		1866,5

Экспликация помещений офиса №711		
Номер пом.	Наименование	Площадь, м2
711	Офисное помещение 2 (77 чел.)	1798,0
716	Санузел для посетителей (адаптированный для ФОП)	4,9
717	Помещение уборочного инвентаря	3,5
		1806,3