РЕСПУБЛИКА БЕЛАРУСЬ
ЕДИНЫЙ ГОСУДАРСТВЕННЫЙ РЕГИСТР НЕДВИЖИМОГО ИМУЩЕСТВА, ПРАВ НА НЕГО И СДЕЛОК С НИМ

Государственный комитет по имуществу Республики Беларусь

Республиканское унитарное предприятие "Минское городское агентство по государственной регистрации и земельному кадастру"

СВИДЕТЕЛЬСТВО (УДОСТОВЕРЕНИЕ) № 500/1312-5071 О ГОСУДАРСТВЕННОЙ РЕГИСТРАЦИИ

По заявлению № 133529/15:1312 от 13 октября 2015 года

в отношении **изолированного помещения** с инвентарным номером 500/D-708163136, расположенного по адресу: г. Минск, пр-т Победителей,129-332, площадь - 481.5 кв.м., назначение - Торговое помещение, наименование - Торговое помещение

произведена государственная регистрация:

1. создания изолированного помещения на основании строительства и ввода в эксплуатацию изолированного помещения;
2. возникновения права собственности на изолированное помещение, правообладатель - юридическое лицо, резидент Республики Беларусь Общество с дополнительной ответственностью "АЙРОН".

Приложения: нет

Примечания: нет

Свидетельство составлено 14 октября 2015 года

Регистратор *Новик Татьяна Александровна 1312*

(подпись)

М.П.

ГОСУДАРСТВЕННЫЙ КОМИТЕТ ПО ИМУЩЕСТВУ РЕСПУБЛИКИ БЕЛАРУСЬ

ТЕХНИЧЕСКИЙ ПАСПОРТ

на изолированное нежилое помещение

составлен по состоянию на ***20 августа 2015г.***

РЕСПУБЛИКАНСКОЕ УНИТАРНОЕ ПРЕДПРИЯТИЕ "МИНСКОЕ ГОРОДСКОЕ АГЕНТСТВО ПО ГОСУДАРСТВЕННОЙ РЕГИСТРАЦИИ И ЗЕМЕЛЬНОМУ КАДАСТРУ "

(наименование организации по государственной регистрации)

Наименование: *Торговое помещение*

Назначение: *код 4 02 03 Торговое помещение*

Инвентарный номер: *500/D-708163136*

Адрес (местонахождение):

Республика Беларусь, г.Минск, пр-т ПОБЕДИТЕЛЕЙ, 129-332

Паспорт составил: *05 октября 2015г.* _____ *Дубалеко Э.М.*
(подпись) (инициалы, Фамилия)

Паспорт проверил: "05" 10 2015 г. _____ Андрушко М.П.
(подпись) (инициалы, Фамилия)

Уполномоченное должностное лицо _____ Андрушко М.П.
(подпись) (инициалы, Фамилия)

М.П.

Отметки о проведенных проверках характеристик недвижимого имущества

"___"_____20__г. *Изменений нет* _____
(подпись) (инициалы, Фамилия)

Уполномоченное должностное лицо _____
(подпись) (инициалы, Фамилия)

М.П.

"___"_____20__г. *Изменений нет* _____
(подпись) (инициалы, Фамилия)

Уполномоченное должностное лицо _____
(подпись) (инициалы, Фамилия)

М.П.

1. СВЕДЕНИЯ О ЗДАНИИ (СООРУЖЕНИИ)

Таблица 1

1. Инвентарный номер	***500/С-63080***
2. Количество этажей, шт.	***13-17***
3. Материал стен	***монолитные, блоки ячеистого бетона***
4. Год постройки	***2015***
5. Год реконструкции	
6. Общая площадь здания, кв. м.	***47171,0***

2. СВЕДЕНИЯ ОБ ИЗОЛИРОВАННОМ НЕЖИЛОМ ПОМЕЩЕНИИ

Таблица 2

1. Назначение изолированного нежилого помещения	***код 4 02 03 Торговое помещение***
2. Этаж	***Цокольный***
3. Объем изолированного нежилого помещения, куб. м.	***1891***
4. Общая площадь изолированного нежилого помещения, кв.м.	***481,5***
5. Нормируемая площадь изолированного нежилого помещения, кв.м.	***466,4***

3. ТЕХНИЧЕСКОЕ ОПИСАНИЕ КОНСТРУКТИВНЫХ ЭЛЕМЕНТОВ И ИНЖЕНЕРНОГО ОБОРУДОВАНИЯ

Таблица 3

№ п/п	Наименование конструктивных элементов и инженерного оборудования	Описание конструктивных элементов и инженерного оборудования (материал, конструкция, отделка и прочие)
1	2	3
1	Стены наружные	*монолитный каркас с заполением из блоков ячеистого бетона*
2	Стены внутренние	*монолитные железобетонные, блоки ячеистого бетона*
3	Перегородки	*газосиликатные блоки, керамический кирпич*
4	Перекрытия	*монолитные железобетонные*
5	Крыша	*нет*
6	Полы	*без чистового пола*
7	Проемы оконные	*алюминиевый профиль с остеклением*
8	Проемы дверные	*металлические, ПВХ*
9	Внутренняя отделка	*оштукатурено*
10	Балконы	*нет*
11	Лоджии	*нет*
12	Инженерное оборудование	
12.1	отопление	*цетральное, гориз. разводка, полимерные и стальные трубы,*
12.2	водопровод	*от уличной сети, стальные и полимерные трубы*
12.3	канализация	*центральная, чугунные и полиэтиленовые трубы*
12.4	электроснабжение	*централизованное, скрытая проводка*
12.5	газоснабжение	*нет*
12.6	горячее водоснабжение	*центральное, стальные и полимерные трубы*
12.7	ванные, души	*нет*
12.8	электроплиты	*нет*
12.9	вентиляция	*естественная, приточно-вытяжна*
12.10	радио	*есть*
12.11	телевидение	*подключение к сети кабельного телевидения*
12.12	телефон	*есть*
12.13	мусоропровод	*нет*
12.14	лифты	*нет*

Особые отметки:

Приложение: поэтажные планы на *1* листах

Подпись исполнителя _____

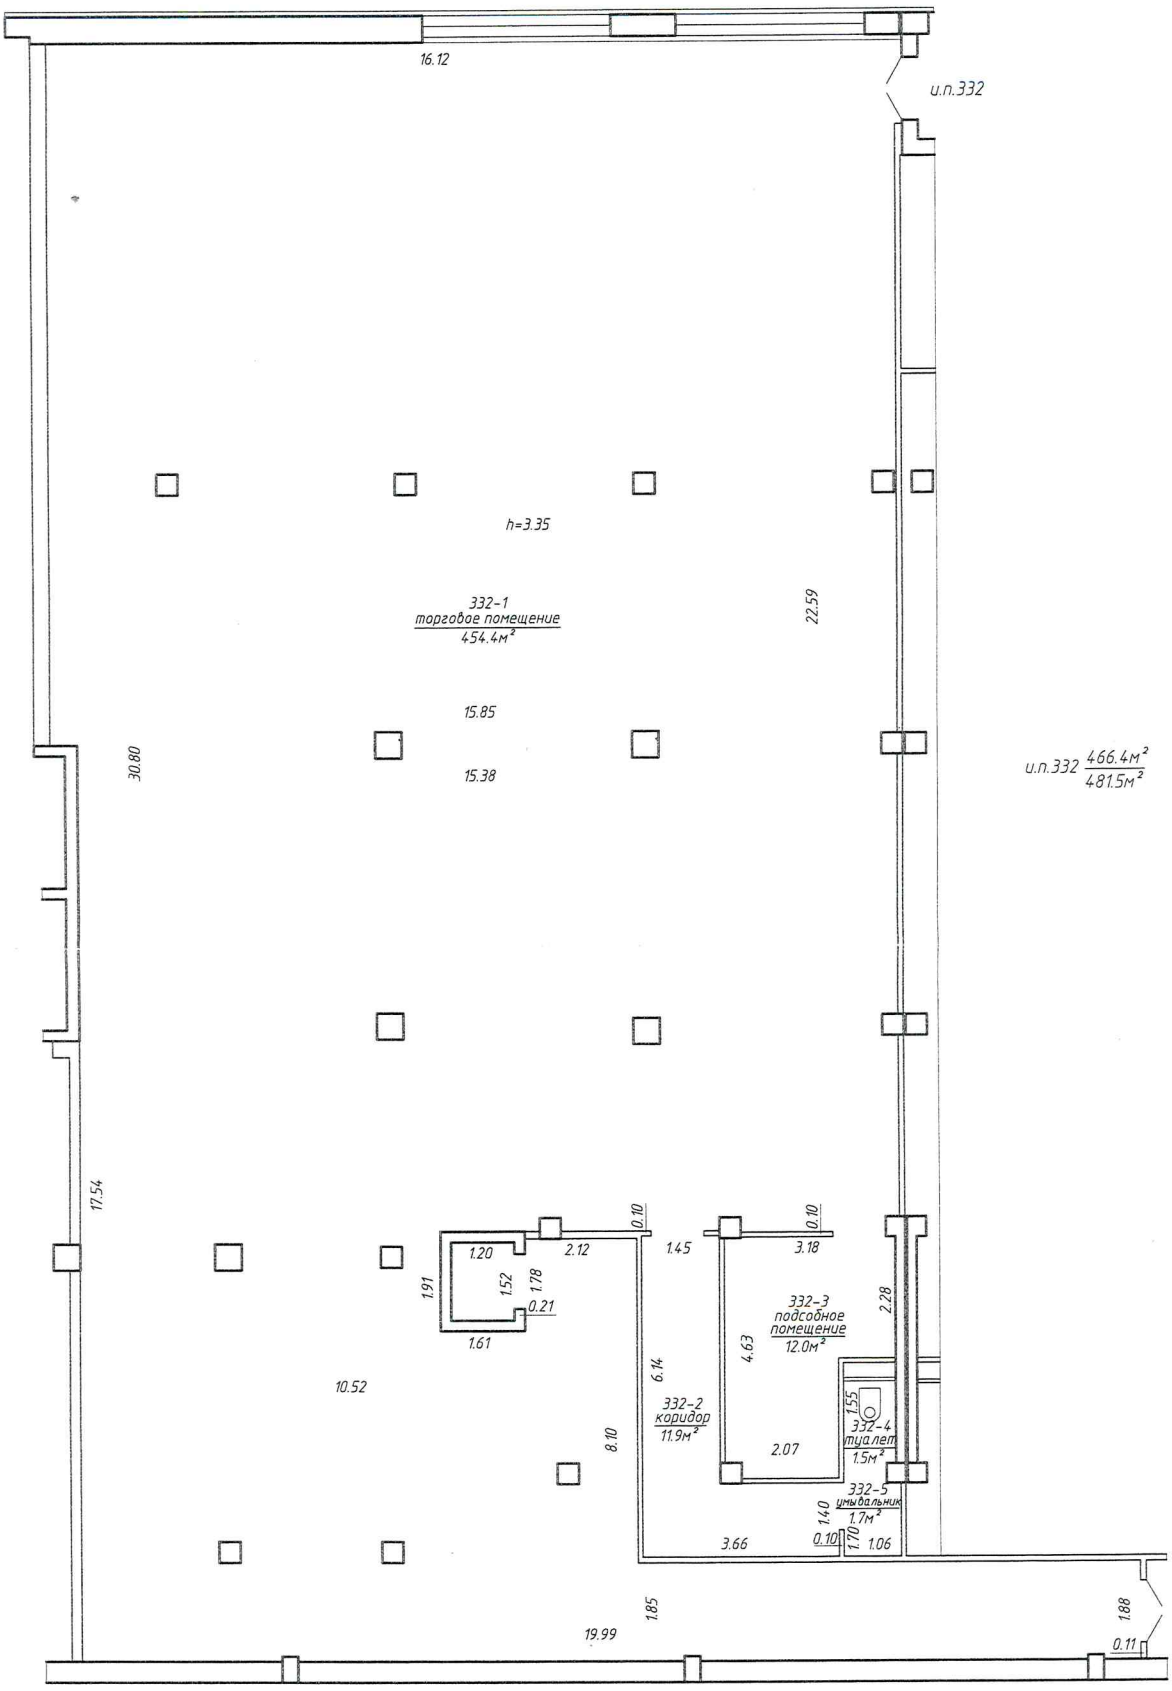

РЕСПУБЛИКАНСКОЕ УНИТАРНОЕ ПРЕДПРИЯТИЕ
"МИНСКОЕ ГОРОДСКОЕ АГЕНТСТВО ПО ГОСУДАРСТВЕННОЙ РЕГИСТРАЦИИ И ЗЕМЕЛЬНОМУ КАДАСТРУ"

Республика Беларусь г.Минск, пр-т Победителей, 129-332			Литер А13-17/бл
план цокольного этажа		лист № 1	М 1:100
	фамилия, инициалы	подпись	дата
Составил	Дубалеко Э.М.		05.10.2015г.
Проверил	Андрушко М.П.		05.10.2015г.
Уполномоченное должностное лицо	Андрушко М.П.	М.П.	05.10.2015г.