

РЕСПУБЛИКА БЕЛАРУСЬ
ЕДИНЫЙ ГОСУДАРСТВЕННЫЙ РЕГИСТР НЕДВИЖИМОГО
ИМУЩЕСТВА, ПРАВ НА НЕГО И СДЕЛОК С НИМ

Государственный комитет по имуществу Республики Беларусь
Республиканское унитарное предприятие "Минское
городское агентство по государственной регистрации и
земельному кадастру"

СВИДЕТЕЛЬСТВО (УДОСТОВЕРЕНИЕ) № 500/2042-2736
о государственной регистрации

По заявлению от 08 октября 2024 года № 2292/24:2042

В отношении изолированного помещения с инвентарным номером 500/D-708149556, расположенного по адресу: г. Минск, пр-т Победителей, 131-73, площадь - 81.6 кв.м, назначение - Торговое помещение, наименование - Торговое помещение

произведена государственная регистрация:

1. возникновения прав, ограничений (обременений) прав на изолированное помещение (право хозяйственного ведения), правообладатель – юридическое лицо, резидент Республики Беларусь Торговое частное унитарное предприятие "ШАМРИ"

Приложение: нет

Примечание: нет

Свидетельство составлено 14 октября 2024 года.
Регистратор *Кирченко Александра Геннадьевна* 2042

М.П.

(подпись)

Лист 1 из 1

ГОСУДАРСТВЕННЫЙ КОМИТЕТ ПО ИМУЩЕСТВУ
РЕСПУБЛИКИ БЕЛАРУСЬ

ТЕХНИЧЕСКИЙ ПАСПОРТ

на изолированное нежилое помещение

составлен по состоянию на 16 декабря 2014г.

РЕСПУБЛИКАНСКОЕ УНИТАРНОЕ ПРЕДПРИЯТИЕ
"МИНСКОЕ ГОРОДСКОЕ АГЕНТСТВО ПО ГОСУДАРСТВЕННОЙ РЕГИСТРАЦИИ И
ЗЕМЕЛЬНОМУ КАДАСТРУ "

(наименование организации по государственной регистрации)

Наименование: Торговое помещение

Назначение: код 4 02 03 Торговое помещение

Инвентарный номер: 500/D- 708149556

Адрес (местонахождение):

Республика Беларусь, г. Минск, пр-т ПОБЕДИТЕЛЕЙ, 131-73

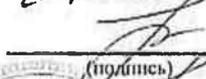
Паспорт составил: 12 января 2015г.


(подпись)

Муленкова И.И.

(инициалы, Фамилия)

Паспорт проверил: "12" 01 2015г.


(подпись)

Шевчик Н.К.

(инициалы, Фамилия)

Уполномоченное должностное лицо

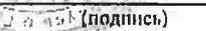

(подпись)

Шевчик Н.К.

(инициалы, Фамилия)

Отметки о проведенных проверках характеристик недвижимого имущества

" " 20 г. Изменений нет


(подпись)

(инициалы, Фамилия)

Уполномоченное должностное лицо

(подпись)

(инициалы, Фамилия)

М.П.

" " 20 г. Изменений нет

(подпись)

(инициалы, Фамилия)

Уполномоченное должностное лицо

(подпись)

(инициалы, Фамилия)

М.П.

1. СВЕДЕНИЯ О ЗДАНИИ (СООРУЖЕНИИ)

Таблица 1

1. Инвентарный номер	500/С- 62774
2. Количество этажей, шт.	7
3. Материал стен	блоки ячеистого бетона
4. Год постройки	2014
5. Год реконструкции	
6. Общая площадь здания, кв. м.	7694,9

2. СВЕДЕНИЯ ОБ ИЗОЛИРОВАННОМ НЕЖИЛОМ ПОМЕЩЕНИИ

Таблица 2

1. Назначение изолированного нежилого помещения	<i>код 4 02 03 Торговое помещение</i>
2. Этаж	<i>1-й</i>
3. Объем изолированного нежилого помещения, куб. м.	<i>314</i>
4. Общая площадь изолированного нежилого помещения, кв.м.	<i>81,6</i>
5. Нормируемая площадь изолированного нежилого помещения, кв.м.	<i>78,1</i>

3. ТЕХНИЧЕСКОЕ ОПИСАНИЕ КОНСТРУКТИВНЫХ ЭЛЕМЕНТОВ И ИНЖЕНЕРНОГО ОБОРУДОВАНИЯ

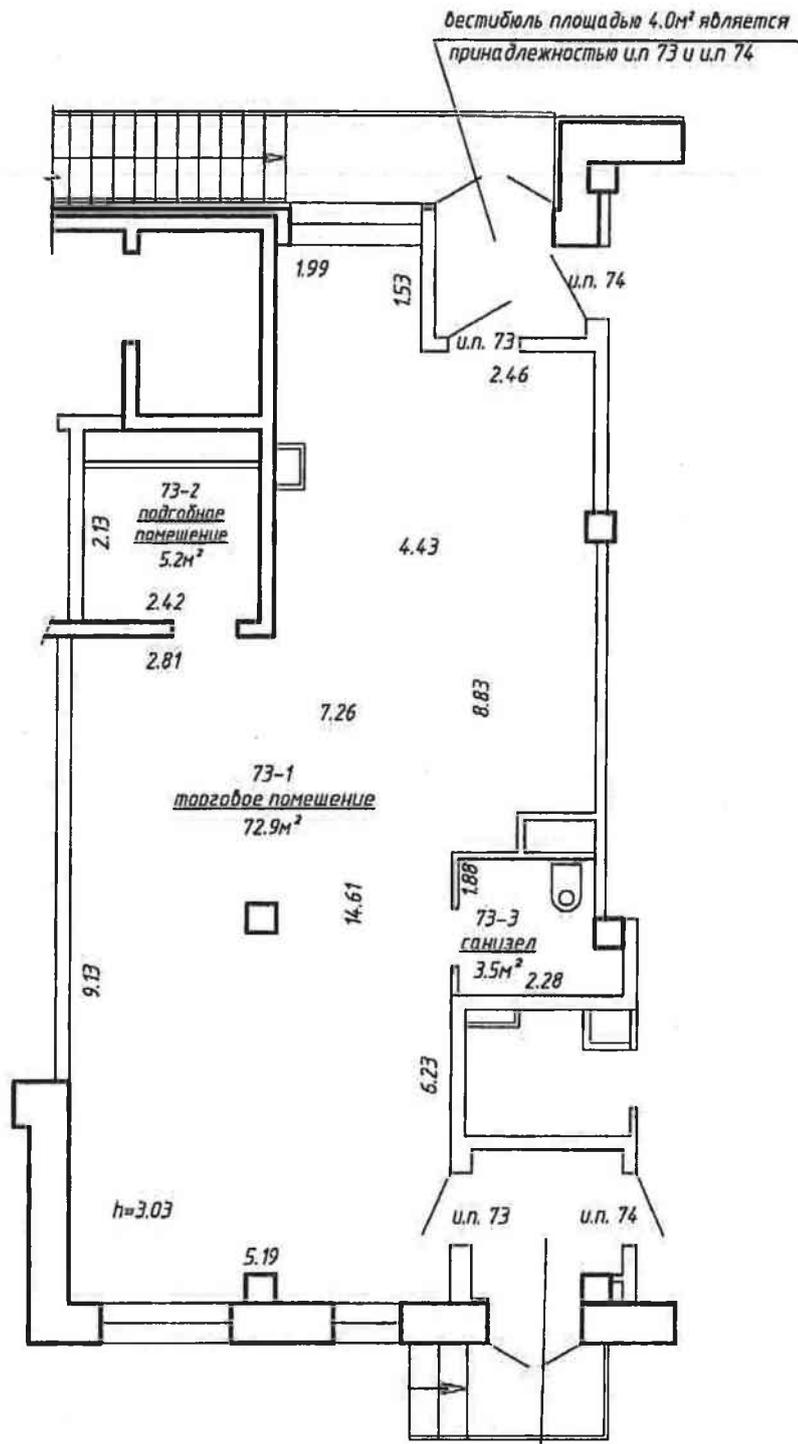
Таблица 3

№ п/п	Наименование конструктивных элементов и инженерного оборудования	Описание конструктивных элементов и инженерного оборудования (материал, конструкция, отделка и прочие)
1	2	3
1	Стены наружные	<i>блоки ячеистого бетона, каркас-моноконтинентный рамно-связевой</i>
2	Стены внутренние	<i>блоки ячеистого бетона, монолитные железобетонные</i>
3	Перегородки	<i>керамзитобетонные, силикатные блоки, кирпичные</i>
4	Перекрытия	<i>монолитные железобетонные</i>
5	Крыша	<i>нет</i>
6	Полы	<i>без чистового пола</i>
7	Проемы оконные	<i>стеклопакеты ПВХ</i>
8	Проемы дверные	<i>металлические, ПВХ</i>
9	Внутренняя отделка	<i>без отделки</i>
10	Балконы	<i>нет</i>
11	Лоджии	<i>нет</i>
12	Инженерное оборудование	
12.1	отопление	<i>центральное, система двухтрубная горизонтальная, трубы стальные водогазопроводные и полимерные, радиаторы стальные</i>
12.2	водопровод	<i>от уличной сети, стальные водогазопроводные и полимерные трубы</i>
12.3	канализация	<i>центральная, чугунные и полипропиленовые трубы</i>
12.4	электроснабжение	<i>централизованное, скрытая проводка</i>
12.5	газоснабжение	<i>нет</i>
12.6	горячее водоснабжение	<i>центральное, стальные водогазопроводные и полимерные трубы</i>
12.7	ванные, души	<i>нет</i>
12.8	электроплиты	<i>нет</i>
12.9	вентиляция	<i>приточно-вытяжная с естественным и механическим побуждением</i>
12.10	радио	<i>нет сведений</i>
12.11	телевидение	<i>нет сведений</i>
12.12	телефон	<i>нет сведений</i>
12.13	мусоропровод	<i>нет</i>
12.14	лифты	<i>нет</i>

Особые отметки: Помещения вестибюлей площадью 4,0 кв.м и площадью 4,1 кв.м являются принадлежностью и.п. 73 и и.п. 74.

Приложение: поэтажные планы на 1 листах

Подпись исполнителя 



Вестибюль площадью 4.0м² является принадлежностью и.п 73 и и.п 74

Вестибюль площадью 4.1м² является принадлежностью и.п 73 и и.п 74

и.п 73 $\frac{78.1\text{м}^2}{81.6\text{м}^2}$

РЕСПУБЛИКАНСКОЕ УНИТАРНОЕ ПРЕДПРИЯТИЕ "МИНСКОЕ ГОРОДСКОЕ АГЕНТСТВО ПО ГОСУДАРСТВЕННОЙ РЕГИСТРАЦИИ И ЗЕМЕЛЬНОМУ КАДАСТРУ"			
г. Минск, пр-т Победителей, 131-73		Литер А 7/8л	
план 1 этажа		лист № 1	М 1:100
	Фамилия, Инициалы	подпись	дата
Составил	Муленкова И.Н.	<i>[Signature]</i>	12.01.2015г.
Проверил	<i>[Signature]</i>	<i>[Signature]</i>	12.01.2015г.
Уполномоченное должностное лицо	<i>[Signature]</i>	<i>[Signature]</i>	12.01.2015г.