

РЕСПУБЛИКА БЕЛАРУСЬ
ЕДИНЫЙ ГОСУДАРСТВЕННЫЙ РЕГИСТР НЕДВИЖИМОГО
ИМУЩЕСТВА, ПРАВ НА НЕГО И СДЕЛОК С НИМ

Государственный комитет по имуществу Республики Беларусь
Республиканское унитарное предприятие "Минское городское
агентство по государственной регистрации и земельному кадастру"

СВИДЕТЕЛЬСТВО (УДОСТОВЕРЕНИЕ) № 500/1312-5068
О ГОСУДАРСТВЕННОЙ РЕГИСТРАЦИИ

По заявлению № 133521/15:1312 от 13 октября 2015 года
в отношении **изолированного помещения** с инвентарным
номером 500/D-708163133, расположенного по адресу: г. Минск, пр-т
Победителей, 129-329, площадь - 246.7 кв.м., назначение - Торговое
помещение, наименование - Торговое помещение

произведена государственная регистрация:

1. создания изолированного помещения на основании строительства и ввода в эксплуатацию изолированного помещения;
2. возникновения права собственности на изолированное помещение, правообладатель - юридическое лицо, резидент Республики Беларусь Общество с дополнительной ответственностью "АЙРОН".

Приложения: нет

Примечания: нет

Свидетельство составлено 14 октября 2015 года

Регистратор *Новик Татьяна Александровна* 10/14/2015



ГОСУДАРСТВЕННЫЙ КОМИТЕТ ПО ИМУЩЕСТВУ
РЕСПУБЛИКИ БЕЛАРУСЬ

ТЕХНИЧЕСКИЙ ПАСПОРТ

на изолированное нежилое помещение
составлен по состоянию на 20 августа 2015г.

РЕСПУБЛИКАНСКОЕ УНИТАРНОЕ ПРЕДПРИЯТИЕ
"МИНСКОЕ ГОРОДСКОЕ АГЕНТСТВО ПО ГОСУДАРСТВЕННОЙ РЕГИСТРАЦИИ И
ЗЕМЕЛЬНОМУ КАДАСТРУ "

(наименование организации по государственной регистрации)


Наименование: Торговое помещение


Назначение: код 4 02 03 Торговое помещение


Инвентарный номер: 500/D-708163133

Адрес (местонахождение):

Республика Беларусь, г. Минск, пр-т ПОБЕДИТЕЛЕЙ, 129-329

Паспорт составил: 08 октября 2015г.  Казубович Н.А.
(подпись) (инициалы, Фамилия)

Паспорт проверил: " 08 08 2015 20 Влг.  Андрушко М.П.
(подпись) (инициалы, Фамилия)

Уполномоченное должностное лицо  Андрушко М.П.
(подпись) (инициалы, Фамилия)

Отметки о проведенных проверках характеристик недвижимого имущества

" " 20 г. Изменений нет
(подпись) (инициалы, Фамилия)

Уполномоченное должностное лицо
(подпись) (инициалы, Фамилия)
М.П.

" " 20 г. Изменений нет
(подпись) (инициалы, Фамилия)

Уполномоченное должностное лицо
(подпись) (инициалы, Фамилия)
М.П.

1. СВЕДЕНИЯ О ЗДАНИИ (СООРУЖЕНИИ)

Таблица 1

1. Инвентарный номер	500/С-63080
2. Количество этажей, шт.	13-17
3. Материал стен	монолитный каркас, блоки ячеистого бетона
4. Год постройки	2015
5. Год реконструкции	
6. Общая площадь здания, кв. м.	47171,0

2. СВЕДЕНИЯ ОБ ИЗОЛИРОВАННОМ НЕЖИЛОМ ПОМЕЩЕНИИ

Таблица 2

1. Назначение изолированного нежилого помещения	<i>код 4 02 03 Торговое помещение</i>
2. Этаж	<i>Цокольный</i>
3. Объем изолированного нежилого помещения, куб. м.	<i>1014</i>
4. Общая площадь изолированного нежилого помещения, кв.м.	<i>246,7</i>
5. Нормируемая площадь изолированного нежилого помещения, кв.м.	<i>242,1</i>

3. ТЕХНИЧЕСКОЕ ОПИСАНИЕ КОНСТРУКТИВНЫХ ЭЛЕМЕНТОВ И ИНЖЕНЕРНОГО ОБОРУДОВАНИЯ

Таблица 3


№ п/п	Наименование конструктивных элементов и инженерного оборудования	Описание конструктивных элементов и инженерного оборудования (материал, конструкция, отделка и прочие)
1	2	3
1	Стены наружные	<i>монолитный каркас, блоки ячеистого бетона</i>
2	Стены внутренние	<i>монолитные железобетонные, блоки ячеистого бетона</i>
3	Перегородки	<i>газосиликатные блоки, керамический кирпич</i>
4	Перекрытия	<i>монолитные железобетонные</i>
5	Крыша	<i>нет</i>
6	Полы	<i>без чистового пола</i>
7	Просмы оконные	<i>алюминиевый профиль с остеклением</i>
8	Просмы дверные	<i>металлические, ПВХ</i>
9	Внутренняя отделка	<i>оштукатурено</i>
10	Балконы	<i>нет</i>
11	Лоджии	<i>нет</i>
12	Инженерное оборудование	
12.1	отопление	<i>центральное, гориз. разводка, полимерные и стальные трубы,</i>
12.2	водопровод	<i>от уличной сети, стальные и полимерные трубы</i>
12.3	канализация	<i>центральная, чугунные и полиэтиленовые трубы</i>
12.4	электроснабжение	<i>централизованное, скрытая проводка</i>
12.5	газоснабжение	<i>нет</i>
12.6	горячее водоснабжение	<i>центральное, стальные и полимерные трубы</i>
12.7	ванные, души	<i>нет</i>
12.8	электроплиты	<i>нет</i>
12.9	вентиляция	<i>естественная, приточно-вытяжная</i>
12.10	радио	<i>нет сведений</i>
12.11	телевидение	<i>нет сведений</i>
12.12	телефон	<i>нет сведений</i>
12.13	мусоропровод	<i>нет</i>
12.14	лифты	<i>нет</i>

Особые отметки:

Приложение: поэтажные планы на 1 листах

Подпись исполнителя _____



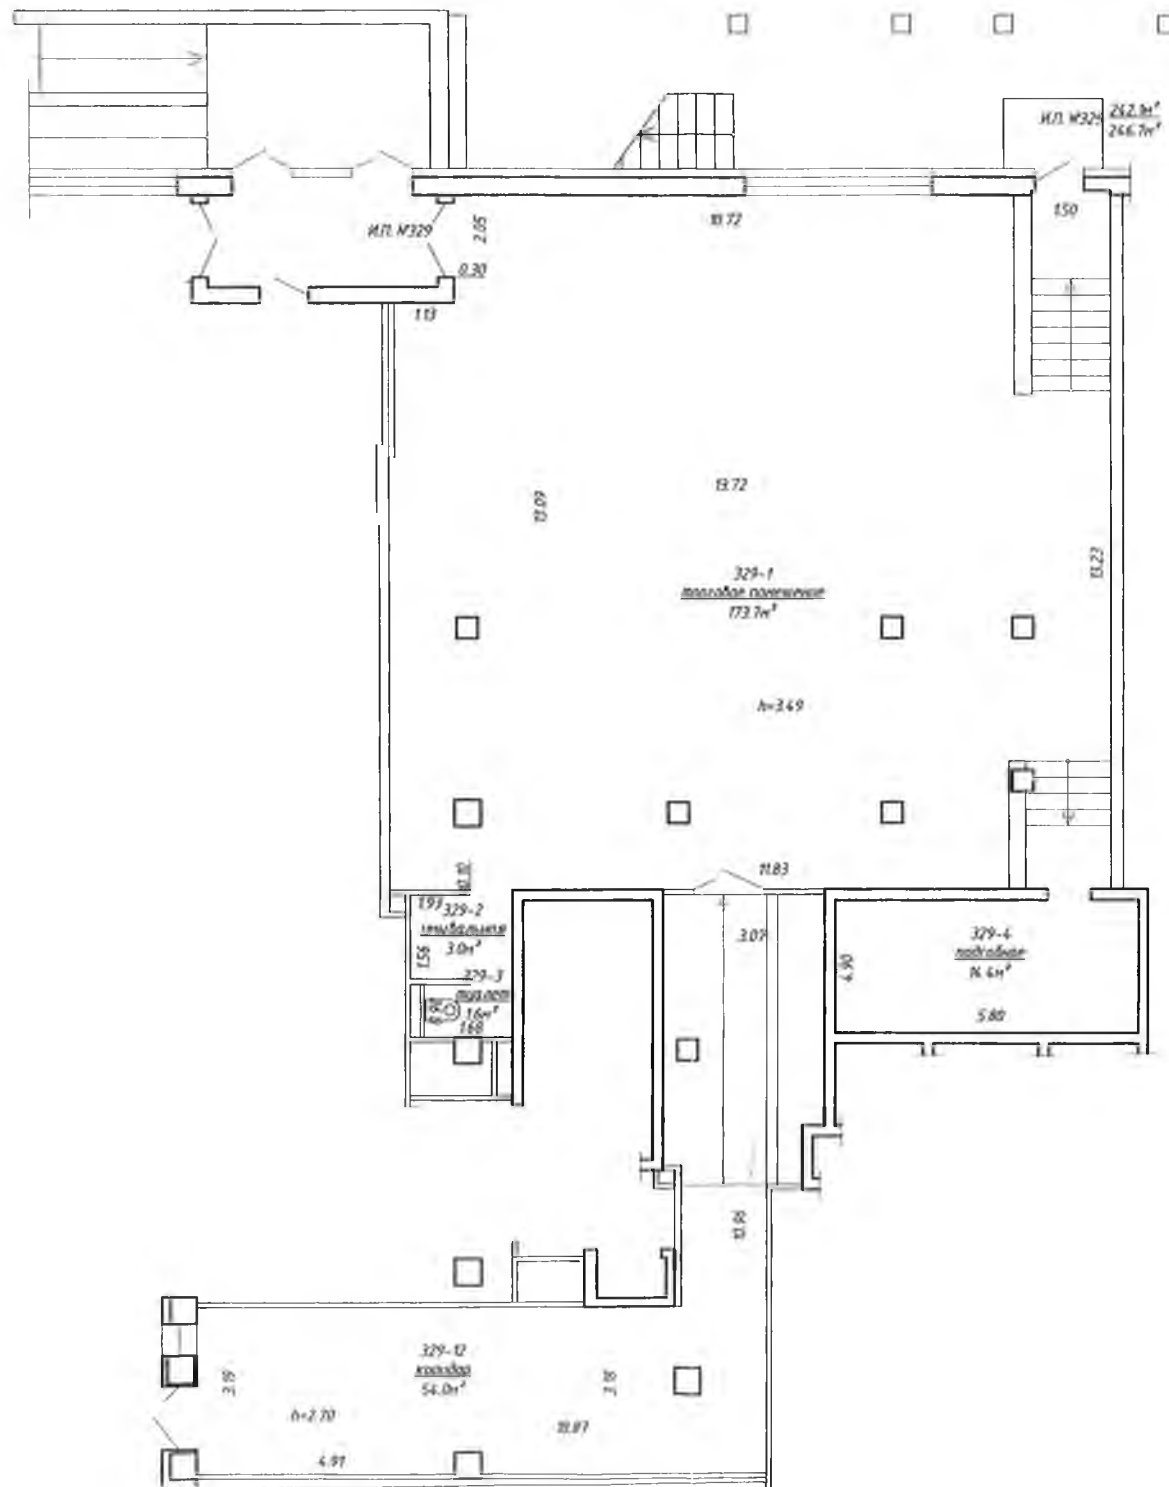

РЕСПУБЛИКАНСКОЕ УНИТАРНОЕ ПРЕДПРИЯТИЕ "МИНСКОЕ ГОРОДСКОЕ АГЕНТСТВО ПО ГОСУДАРСТВЕННОЙ РЕГИСТРАЦИИ И ЗЕМЕЛЬНОМУ КАДАСТРУ"			
г. Минск, пр-т Победителей, 129 И.П. № 329			Литер А13-17/0л
план цокольного этажа		лист № 1	М 1:100
Составил	Фамилия, Инициалы Казубович Н.А.	подпись	дата 08.10.2015г.
Проверил			08 ОКТ 2015
Уполномоченное Якимовича Лилия		М.П.	