

РЕСПУБЛИКА БЕЛАРУСЬ
ЕДИНЫЙ ГОСУДАРСТВЕННЫЙ РЕГИСТР НЕДВИЖИМОГО
ИМУЩЕСТВА, ПРАВ НА НЕГО И СДЕЛОК С НИМ

Государственный комитет по имуществу Республики Беларусь
Республиканское унитарное предприятие "Минское городское
агентство по государственной регистрации и земельному кадастру"

**СВИДЕТЕЛЬСТВО (УДОСТОВЕРЕНИЕ) № 500/726-16301
О ГОСУДАРСТВЕННОЙ РЕГИСТРАЦИИ**

По заявлению № 133490/15:726 от 13 октября 2015 года
в отношении **изолированного помещения** с инвентарным
номером 500/D-708163154, расположенного по адресу: г. Минск, пр-т
Победителей, 129-350, площадь - 105.4 кв.м., назначение - Торговое
помещение, наименование - Торговое помещение

произведена государственная регистрация:

1. создания изолированного помещения на основании строительства и ввода в эксплуатацию изолированного помещения;
2. возникновения права собственности на изолированное помещение, правообладатель - юридическое лицо, резидент Республики Беларусь Общество с дополнительной ответственностью "АЙРОН".

Приложения: нет

Примечания: нет

Свидетельство составлено 14 октября 2015 года

Регистратор *Кисель Марина Александровна* 726



М.П.

Лист 1 из 1

ГОСУДАРСТВЕННЫЙ КОМИТЕТ ПО ИМУЩЕСТВУ
РЕСПУБЛИКИ БЕЛАРУСЬ

ТЕХНИЧЕСКИЙ ПАСПОРТ

на изолированное нежилое помещение
составлен по состоянию на 20 августа 2015г.

РЕСПУБЛИКАНСКОЕ УНИТАРНОЕ ПРЕДПРИЯТИЕ
"МИНСКОЕ ГОРОДСКОЕ АГЕНТСТВО ПО ГОСУДАРСТВЕННОЙ РЕГИСТРАЦИИ И
ЗЕМЕЛЬНОМУ КАДАСТРУ "

(наименование организации по государственной регистрации)

Наименование: Торговое помещение

Назначение: код 4 02 03 Торговое помещение

Инвентарный номер: 500/D-708163154

Адрес (местонахождение):

Республика Беларусь, г. Минск, пр-т ПОБЕДИТЕЛЕЙ, 129-350

Паспорт составил: 09 октября 2015г.

Паспорт проверил: " 09 ОКТ 2015 20 г.

Уполномоченное должностное лицо

Отметки о проведенных проверках характеристик недвижимого имущества

" " 20 г. Изменений нет

Уполномоченное должностное лицо

" " 20 г. Изменений нет

Уполномоченное должностное лицо

(подпись)	Лешок А.Н. (инициалы, Фамилия)
(подпись)	Андрушко М.П. (инициалы, Фамилия)
(подпись)	Андрушко М.П. (инициалы, Фамилия)
М.П.	
(подпись)	(инициалы, Фамилия)
М.П.	
(подпись)	(инициалы, Фамилия)
М.П.	

1. СВЕДЕНИЯ О ЗДАНИИ (СООРУЖЕНИИ)

Таблица 1

1. Инвентарный номер	500/С-63080
2. Количество этажей, шт.	13-17
3. Материал стен	монолитный каркас, блоки ячеистого бетона
4. Год постройки	2015
5. Год реконструкции	
6. Общая площадь здания, кв. м.	47171,0

2. СВЕДЕНИЯ ОБ ИЗОЛИРОВАННОМ НЕЖИЛОМ ПОМЕЩЕНИИ

Таблица 2

1. Назначение изолированного нежилого помещения	<i>код 4 02 03 Торговое помещение</i>
2. Этаж	<i>1-й</i>
3. Объем изолированного нежилого помещения, куб. м.	<i>426</i>
4. Общая площадь изолированного нежилого помещения, кв.м.	<i>105,4</i>
5. Нормируемая площадь изолированного нежилого помещения, кв.м.	<i>98,0</i>

3. ТЕХНИЧЕСКОЕ ОПИСАНИЕ КОНСТРУКТИВНЫХ ЭЛЕМЕНТОВ И ИНЖЕНЕРНОГО ОБОРУДОВАНИЯ


Таблица 3

№ п/п	Наименование конструктивных элементов и инженерного оборудования	Описание конструктивных элементов и инженерного оборудования (материал, конструкция, отделка и прочие)
1	2	3
1	Стены наружные	<i>монолитный каркас с заполнением из блоков ячеистого бетона</i>
2	Стены внутренние	<i>монолитные железобетонные, газосиликатные блоки</i>
3	Перегородки	<i>газосиликатные блоки, керамический кирпич</i>
4	Перекрытия	<i>монолитные железобетонные</i>
5	Крыша	<i>нет</i>
6	Полы	<i>без чистового пола</i>
7	Проемы оконные	<i>стеклопакеты ПВХ</i>
8	Проемы дверные	<i>ПВХ</i>
9	Внутренняя отделка	<i>оштукатурено</i>
10	Балконы	<i>нет</i>
11	Лоджии	<i>нет</i>
12	Инженерное оборудование	
12.1	отопление	<i>центральное, гориз. разв., полимерные и стальные трубы, радиаторы</i>
12.2	водопровод	<i>от уличной сети, стальные и полимерные трубы</i>
12.3	канализация	<i>центральная, чугунные и полиэтиленовые трубы</i>
12.4	электроснабжение	<i>централизованное, скрытая проводка</i>
12.5	газоснабжение	<i>нет</i>
12.6	горячее водоснабжение	<i>центральное, стальные и полимерные трубы</i>
12.7	ванные, души	<i>нет</i>
12.8	электроплиты	<i>нет</i>
12.9	вентиляция	<i>естественная, приточно-вытяжная</i>
12.10	радио	<i>нет сведений</i>
12.11	телевидение	<i>нет сведений</i>
12.12	телефон	<i>нет сведений</i>
12.13	мусоропровод	<i>нет</i>
12.14	лифты	<i>нет</i>

Особые отметки:

Приложение: поэтажные планы на 1 листах

Подпись исполнителя _____

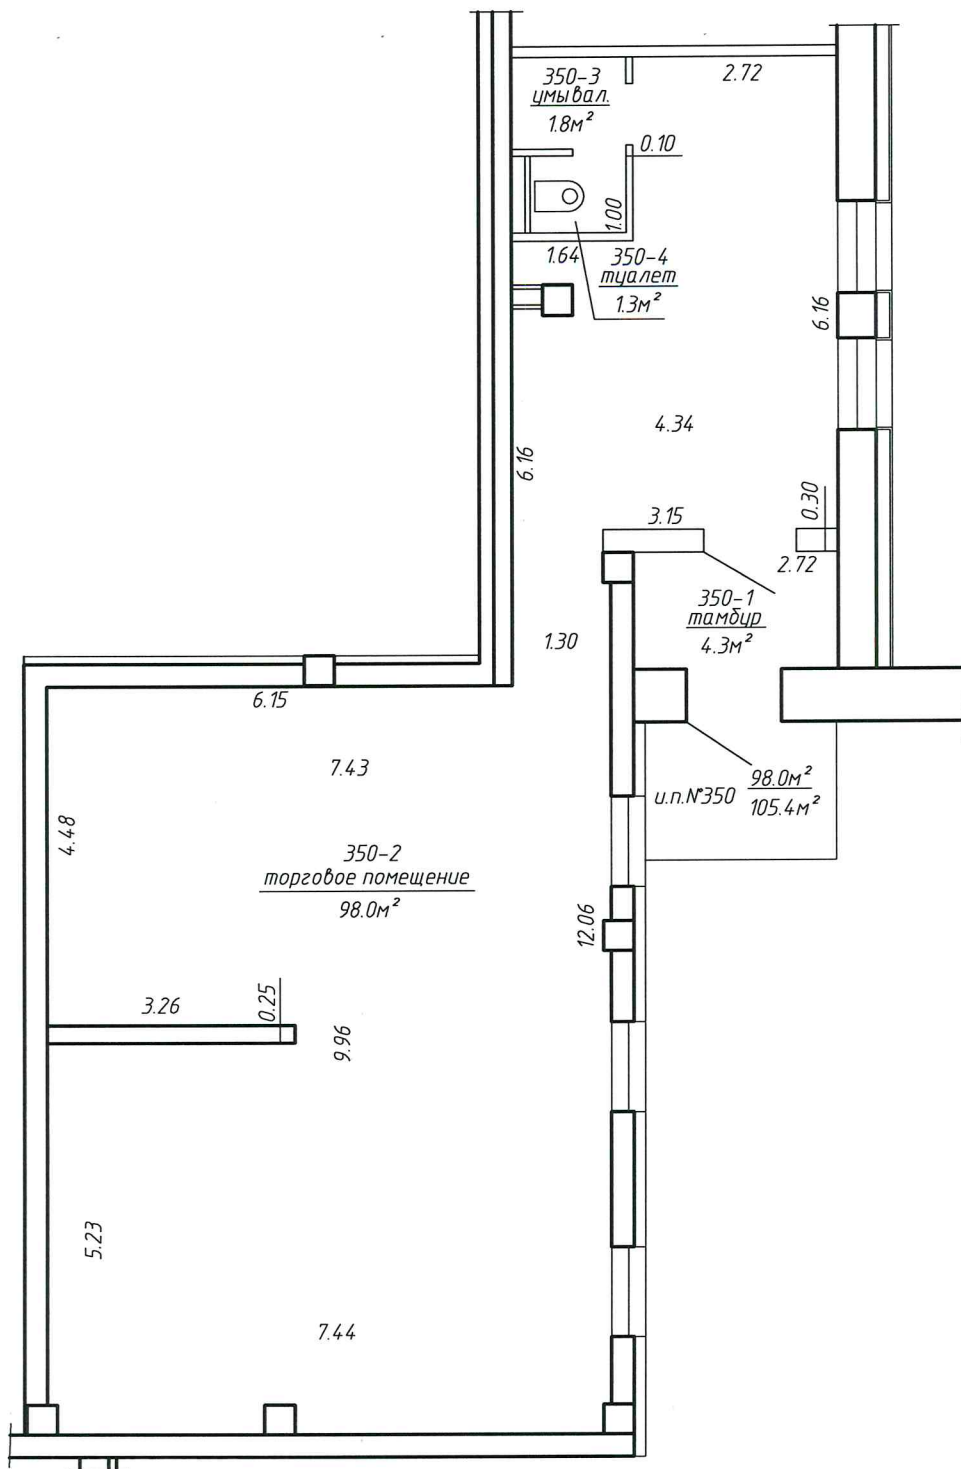

РЕСПУБЛИКАНСКОЕ УНИТАРНОЕ ПРЕДПРИЯТИЕ "МИНСКОЕ ГОРОДСКОЕ АГЕНТСТВО ПО ГОСУДАРСТВЕННОЙ РЕГИСТРАЦИИ И ЗЕМЕЛЬНОМУ КАДАСТРУ"			
г. Минск, пр-т Победителей, 129-350			Литер А 13-17/бл
план 1 этажа		лист №	М 1:100
	Фамилия, Инициалы	подпись	дата
Составил	Лешок А.Н.		09 ОКТ 2015
Проверил	Андрюшко М.П.		09 ОКТ 2015
Уполномоченное должностное лицо	Андрюшко М.П.	М.П.	09 ОКТ 2015