

**РЕСПУБЛИКА БЕЛАРУСЬ
ЕДИНЫЙ ГОСУДАРСТВЕННЫЙ РЕГИСТР НЕДВИЖИМОГО
ИМУЩЕСТВА, ПРАВ НА НЕГО И СДЕЛОК С НИМ**

**Государственный комитет по имуществу Республики Беларусь
Республиканское унитарное предприятие "Минское
городское агентство по государственной регистрации и
земельному кадастру"**

**СВИДЕТЕЛЬСТВО (УДОСТОВЕРЕНИЕ) № 500/1822-10696
о государственной регистрации**

По заявлению от 10 января 2024 года № 99/24:1822

В отношении **изолированного помещения** с инвентарным номером 500/D-7988213092, расположенного по адресу: г. Минск, ул. Нововиленская, 57-87, площадь - 115.7 кв.м, назначение - Административно-торговое помещение, наименование - Административно-торговое помещение

произведена государственная регистрация:

1. создания изолированного помещения на основании строительства и ввода в эксплуатацию изолированного помещения
2. возникновения права собственности на изолированное помещение, правообладатель - юридическое лицо, резидент Республики Беларусь Общество с дополнительной ответственностью "АЙРОН" (форма собственности - частная)

Приложение: нет

Примечание: нет

Свидетельство составлено 10 января 2024 года
Регистратор *Макаед Анна Андреевна* 1822

М.П.



ГОСУДАРСТВЕННЫЙ КОМИТЕТ ПО ИМУЩЕСТВУ РЕСПУБЛИКИ БЕЛАРУСЬ

ТЕХНИЧЕСКИЙ ПАСПОРТ
на изолированное помещение

Республиканское унитарное предприятие "Минское городское агентство по государственной
регистрации и земельному кадастру"

(наименование организации по государственной регистрации недвижимого имущества, прав на него и сделок с ним)

Наименование: Административно-торговое помещение
Назначение: 4 02 04 - Административно-торговое помещение
Инвентарный номер: -
Адрес: 220053, Республика Беларусь, г. Минск, ул. Нововиленская, 57-87
Составлен по состоянию на: 01.12.2023

Составил 08.01.2024
(дата)

И.Н. Муленкова
(инициалы, фамилия)

Уполномоченное должностное лицо 08.01.2024
(дата)

А.И. Козлова
(инициалы, фамилия)

Отметки



1. Общие сведения об изолированном помещении

1. Подъезд (секция)	-
2. Этаж	1-й
3. Количество этажей, шт.	1
4. Общая площадь нежилого изолированного помещения, кв.м	115.7
5. Нормируемая площадь нежилого изолированного помещения, кв.м	111.8
6. Количество жилых комнат, шт.	0
7. Жилая площадь квартиры, кв.м	-
8. Общая площадь жилого помещения (квартиры), кв.м	-
9. Общая площадь квартиры по СНБ, кв.м	-
10. Жилая площадь общежития, специального жилого помещения, кв.м	-
11. Общая площадь жилых помещений общежития, специального жилого помещения, кв.м	-
12. Общая площадь помещений общежития, специального жилого помещения, кв. м.	-
13. Площадь балконов, лоджий, террас и т.п. без учета коэффициентов, кв.м	-
14. Площадь балконов, лоджий, террас и т.п. жилых помещений с учетом коэффициентов, кв.м	-
15. Объем, куб.м	524

2. Сведения о капитальном строении

1. Инвентарный номер	500/С-13014764
2. Наименование	Многоквартирный жилой дом со встроенными помещениями
3. Назначение	2 11 01 - Здание многоквартирного жилого дома
4. Количество надземных этажей, шт.	9
5. Количество подземных этажей, шт.	1
6. Год постройки (дата приемки в эксплуатацию)	(15.12.2023)
7. Год реконструкции	-
8. Общая площадь здания (площадь сооружения), кв.м	8645.4
9. Общая площадь жилых помещений (квартир) жилого дома, кв.м	5787.1
10. Общая площадь нежилых изолированных помещений, кв.м	661.4
11. Площадь машино-мест, кв.м	0.0
12. Материал стен	Блоки стеновые из ячеистого бетона
13. Лифты	Есть
14. Составные части и принадлежности	А9/бл - Многоквартирный жилой дом со встроенными помещениями, (А9/бл) - Подвал

3. Сведения о стоимости

Вид стоимости	Дата определения (год уровня цен)	Стоимость, руб.	Документ о стоимости
1	2	3	4
Нет сведений	-	-	-

4. Благоустройство жилого помещения

Наименование показателя	Отопление			Водоснабжение	Канализация		Газ	Ванна (душ)	Горячее водоснабжение	Напольные электропроводы (варочные панели)	
	панель	Центральное			центральная	местная					
		от ГЭЦ или групповой (районной) котельной <*>	от индивидуальных стояточных устройств на <***>								
1	2	3	4	5	6	7	8	9	10	11	
Количество изолированных жилых помещений (квартир), шт.	-	-	-	-	-	-	-	-	-	-	-
Общая площадь жилых помещений, кв. м	-	-	-	-	-	-	-	-	-	-	-

<*> Система теплоснабжения централизованная.

<***> Система теплоснабжения децентрализованная (локальная).

5. Техническое описание

5.1 Техническое описание изолированного помещения


№ п/п	Наименование конструктивных элементов и инженерных систем	Описание конструктивных элементов и инженерных систем
1	2	3
1	Фундамент	-
2	Наружные стены	Блоки стеновые из ячеистого бетона
3	Внутренние стены	Блоки силикатные, Железобетон
4	Перегородки	Блоки силикатные, Кирпич силикатный
5	Перекрытия	Плита перекрытия железобетонная монолитная
6	Крыша (кровля)	-
7	Полы	Бетон Наличие теплых полов: Нет
8	Окна	Алюминиевый профиль, ПВХ профиль, Стеклопакеты
9	Двери, ворота	Алюминиевый профиль
10	Отделочные работы:	-
10.1	внешняя отделка стен	Облицовка керамогранитными плитами
10.2	внутренняя отделка	Оштукатурено
11	Инженерные системы:	-
11.1	отопление	Центральное
11.2	водопровод и канализация:	-
11.2.1	холодное водоснабжение	Централизованная система
11.2.2	канализация	Централизованная система
11.2.3	горячее водоснабжение	Централизованная система
11.2.4	ванны, души	-
11.3	система электрооборудования:	-
11.3.1	электрообеспечение	Централизованная система
11.3.2	подключение электроплит	-
11.4	газоснабжение	Нет
11.5	вентиляция	Вентиляция с искусственным побуждением, Вентиляция с естественным побуждением
11.6	мусоропровод	Нет
11.7	лифты	-
11.8	иные	Внутренние сети связи
12	Прочие	-

Примечание: Строка «Инвентарный номер» не заполнена по причине его отсутствия на момент составления итогового технического документа. Инвентарный номер присваивается при государственной регистрации создания объекта недвижимого имущества и указывается в свидетельстве (удостоверении) о государственной регистрации.

Количество страниц технического паспорта : 4

Приложение: 1. поэтажные планы на 1 л.

Секция (подъезд): - Этаж: 1

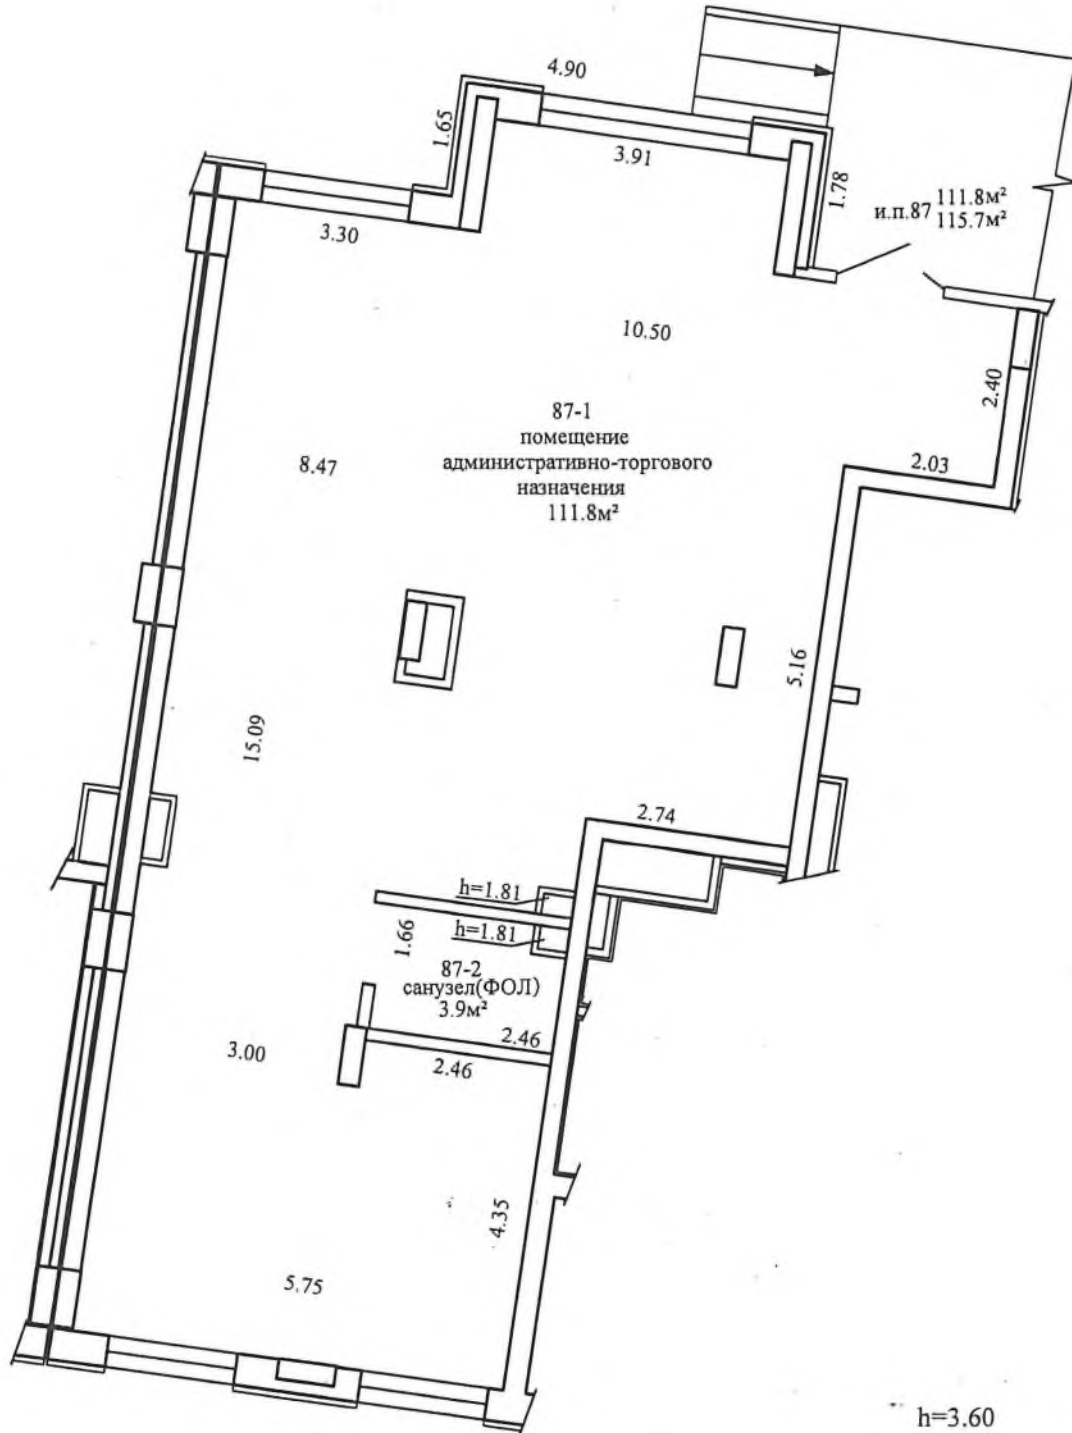

РУП "Минское городское агентство по государственной регистрации и земельному кадастру"			
Административно-торговое помещение			
220053, Республика Беларусь, г. Минск, ул. Нововиленская, 57-87			
Литер А9/бл	Секция (подъезд):-	Этаж: 1	
Составлен по состоянию на: 01.12.2023			
Масштаб	Лист - 1	Листов - 1	Стр. - 5
1:100	Инициалы, Фамилия	Подпись	Дата
Составил	Д.И. Суценыя		20.12.2023
Оформил	И.Н. Муленкова	<i>[Signature]</i>	08.01.2024
Проверил	А.И. Козлова	<i>[Signature]</i>	08.01.2024